



全体平面図 S=1:2500

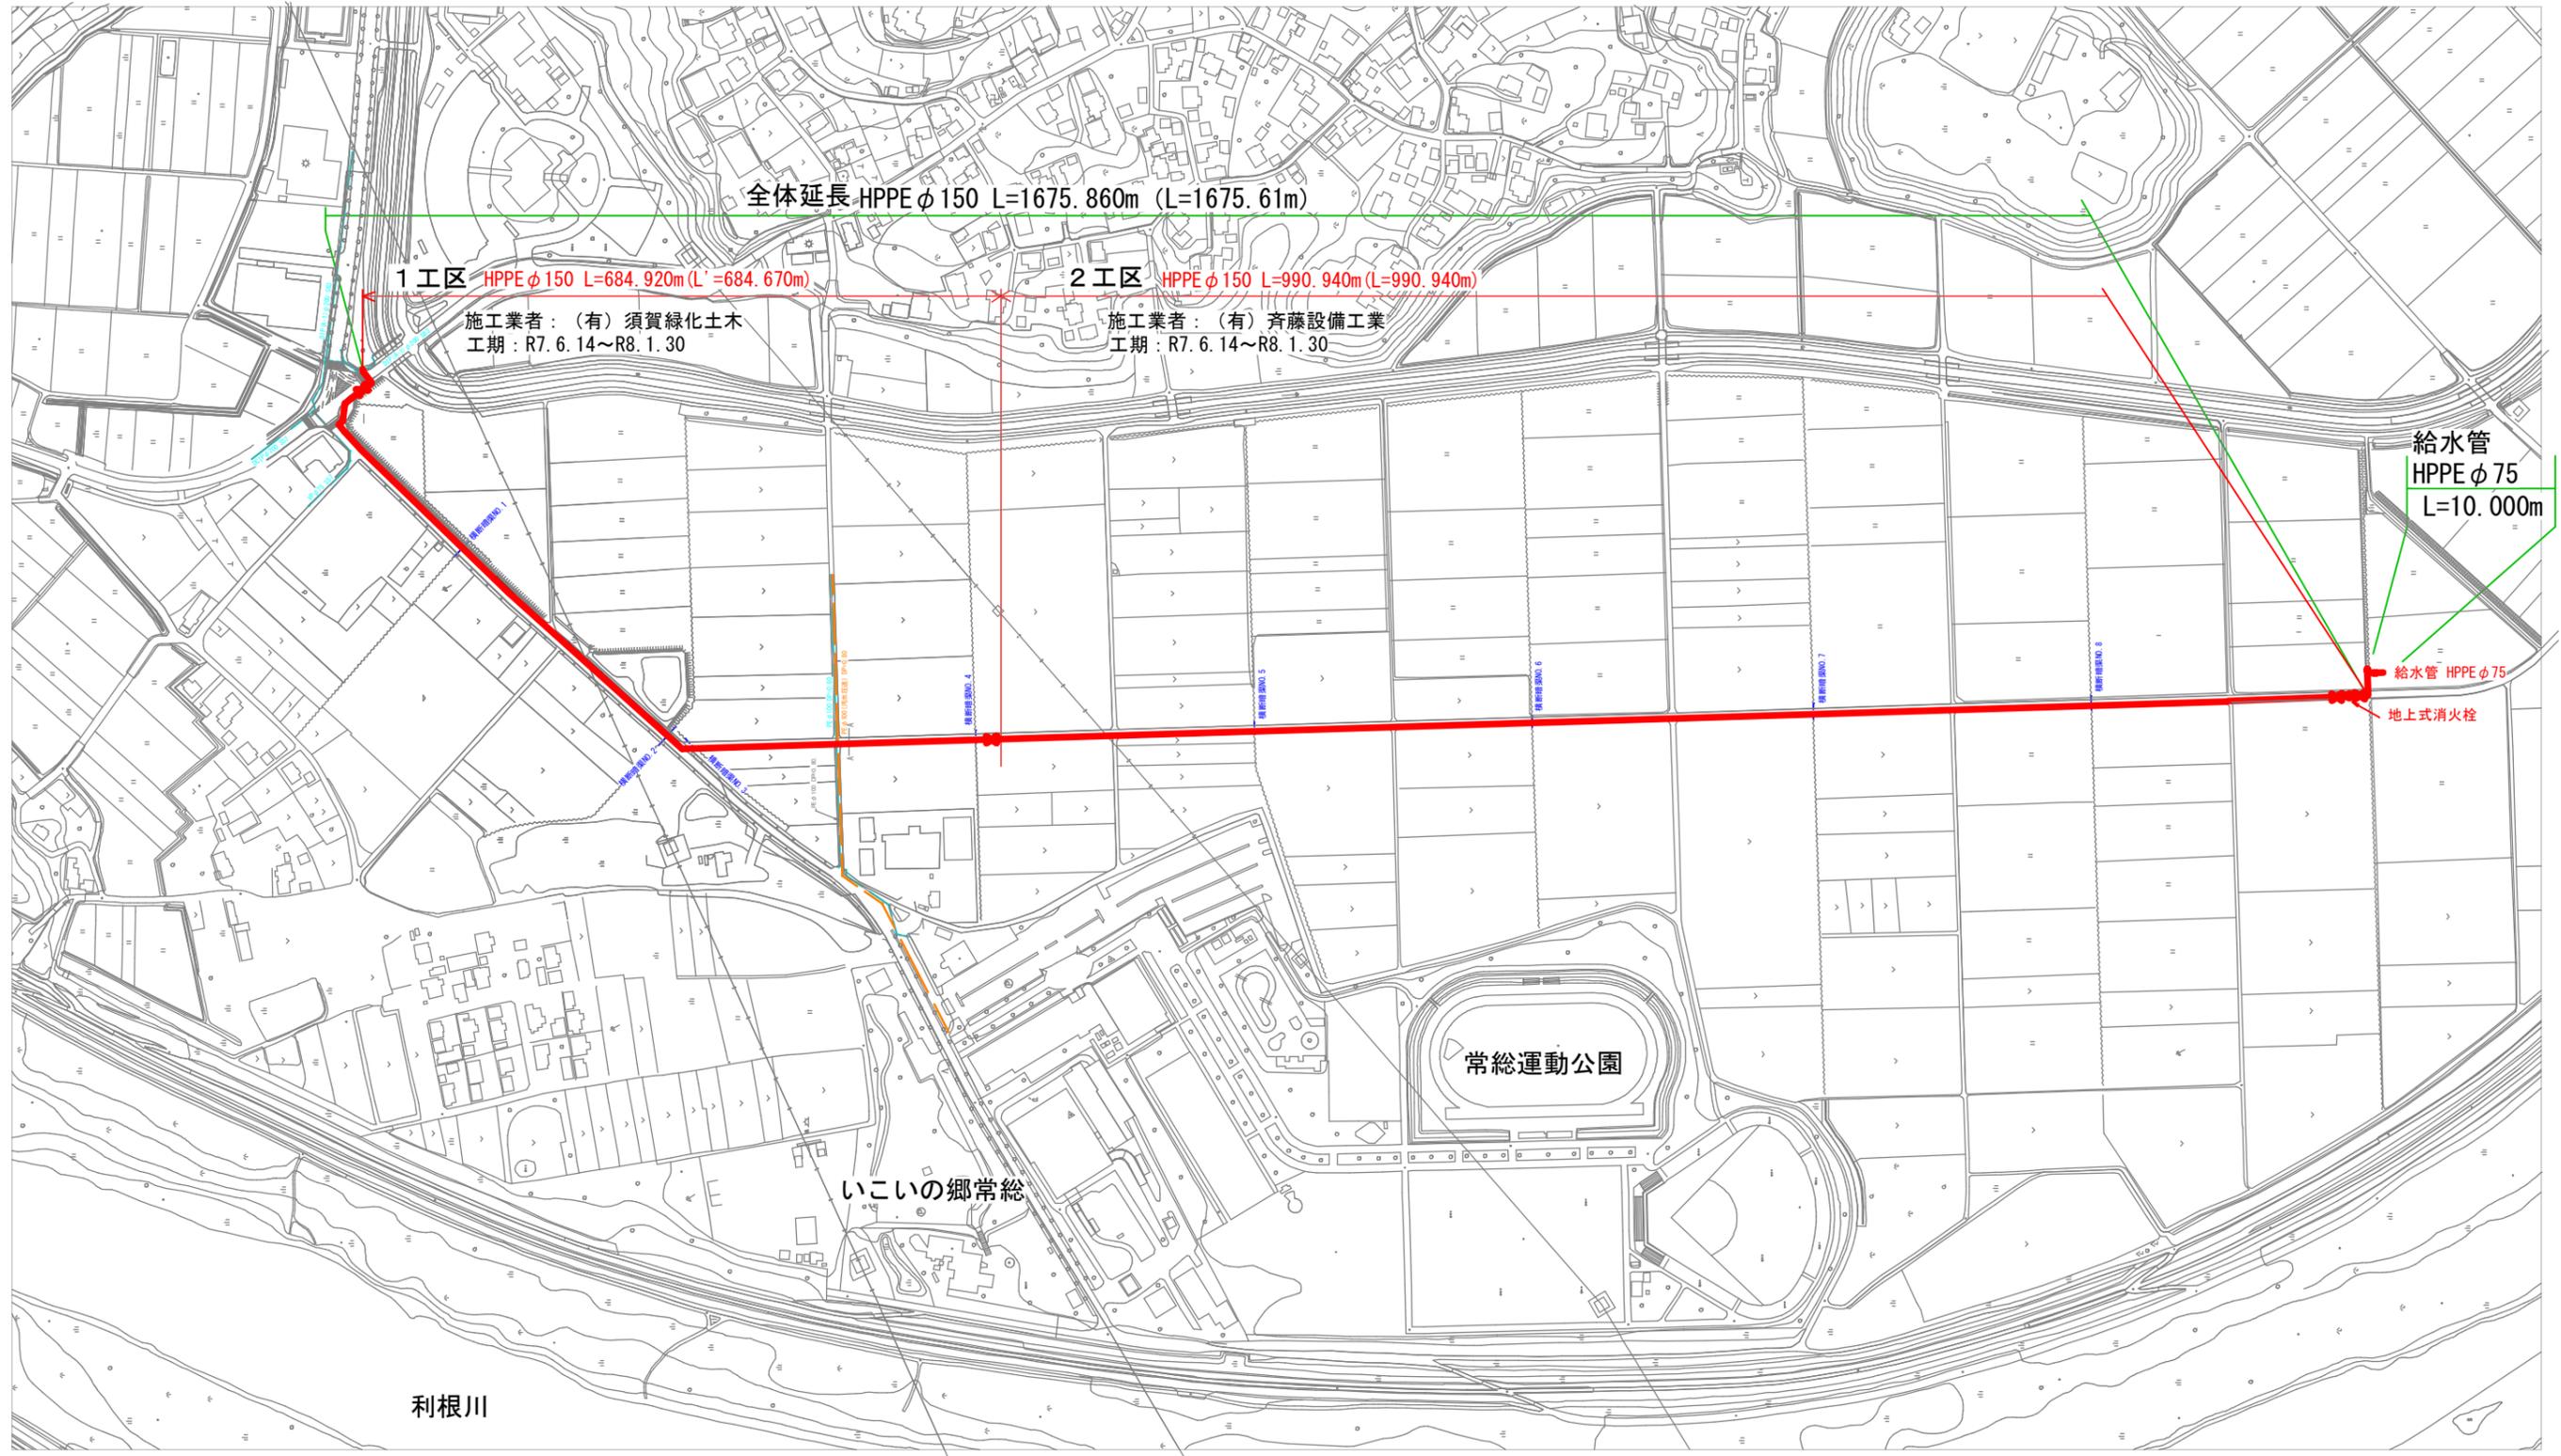


守谷市 野木崎 地内			
施行者	茨城県守谷市	製図	
事業名	令和7年度 守谷市上下水道事業	承認	
工事名	R7上水新設第1号・第2号工事	承認	
図面名	全体平面図		
縮尺	S=1/2500	図面番号	1 / 5
設計者	守谷市上下水道事務所		

平面図(1) S=1:500

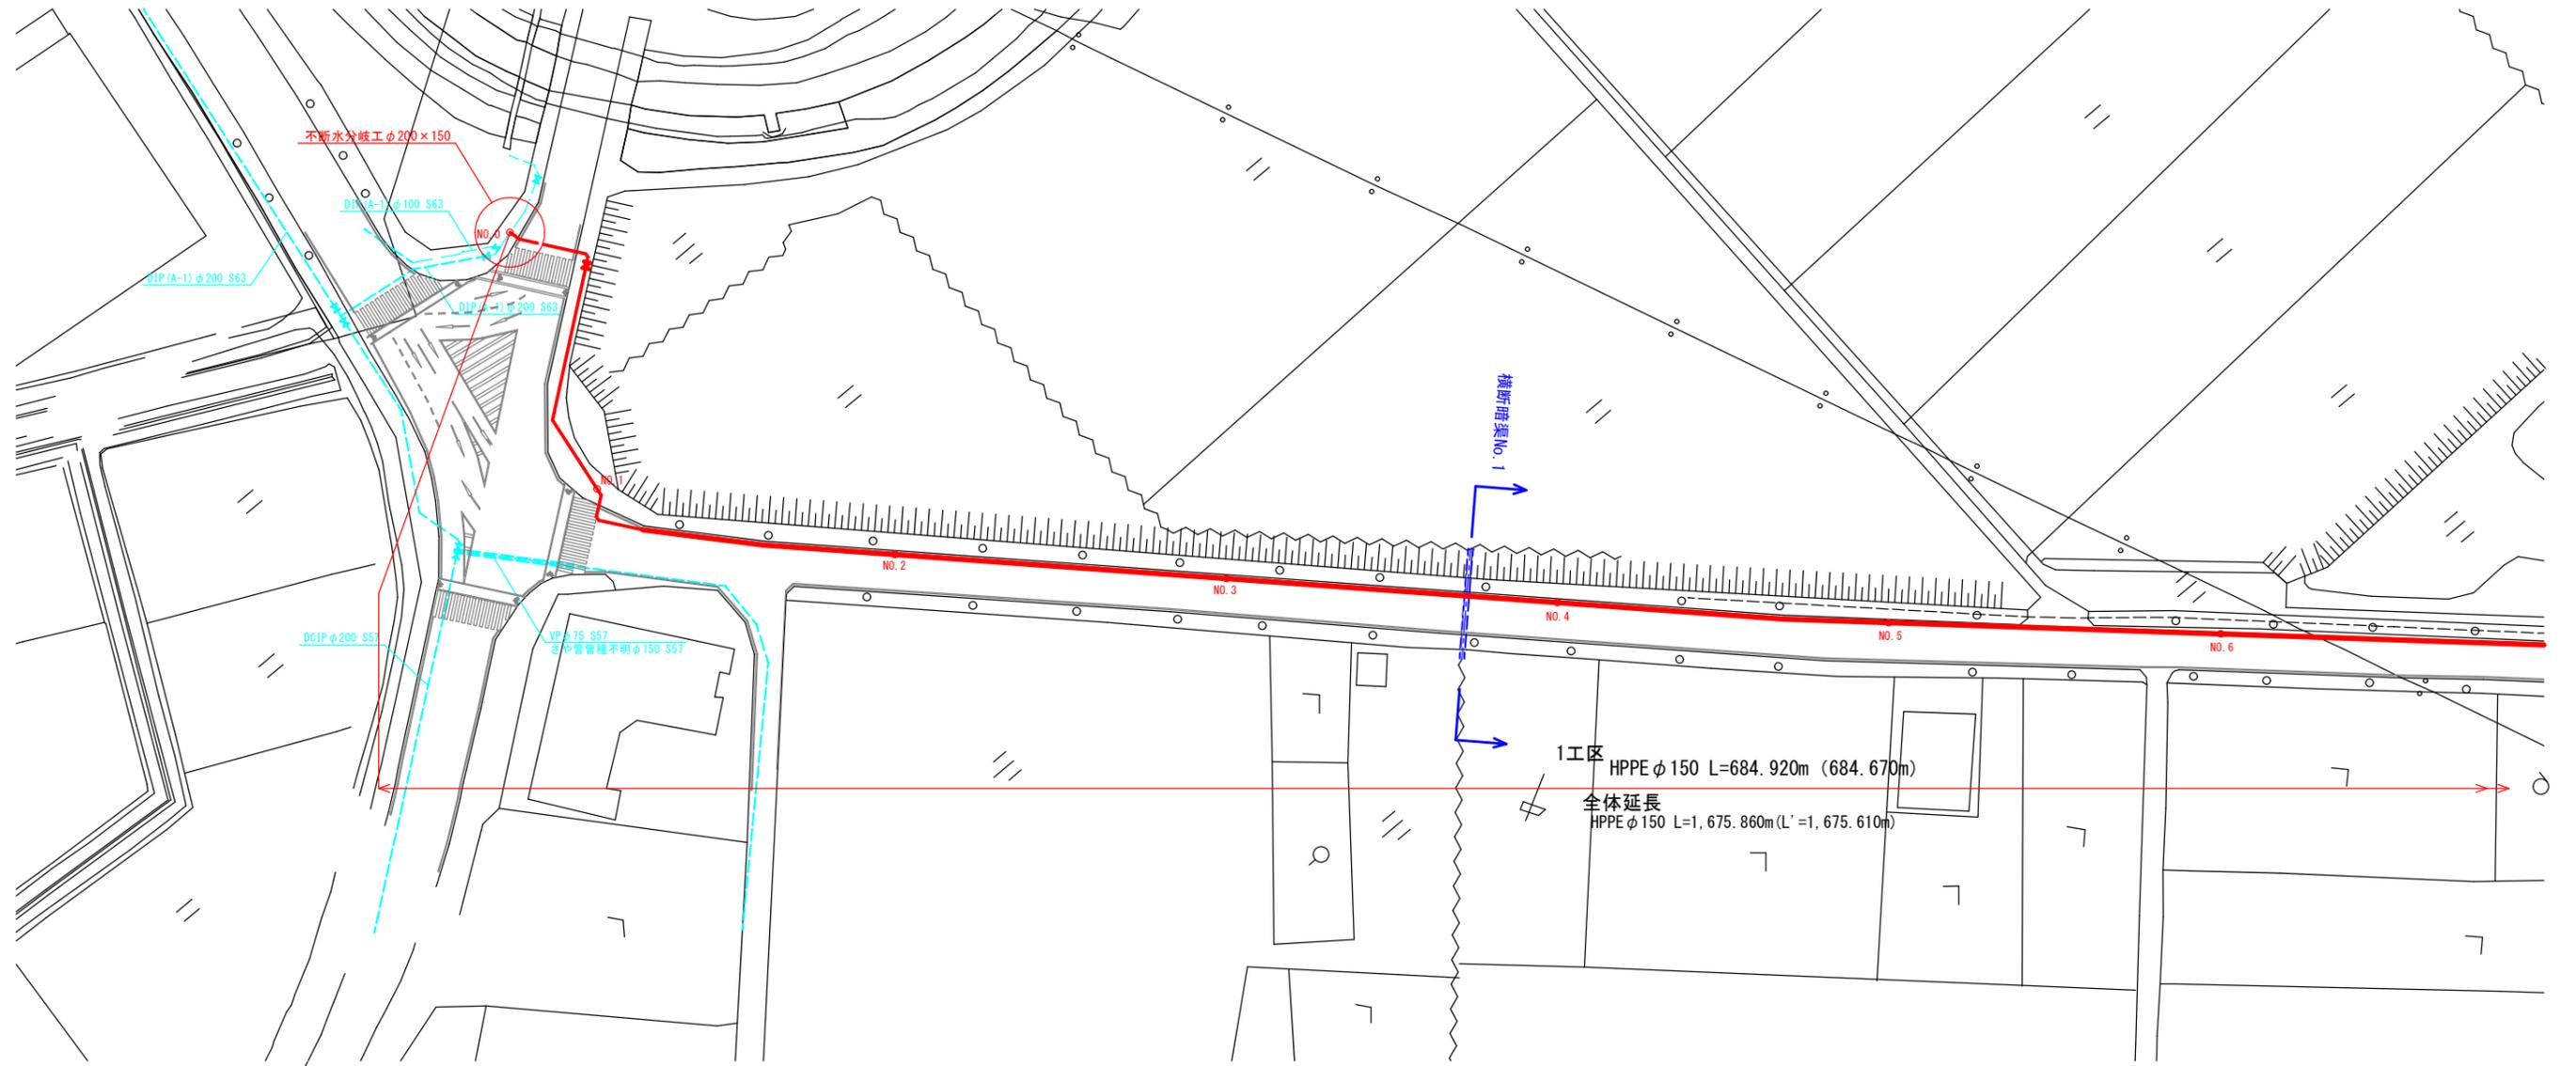


横断暗渠No. 1 S=1:50

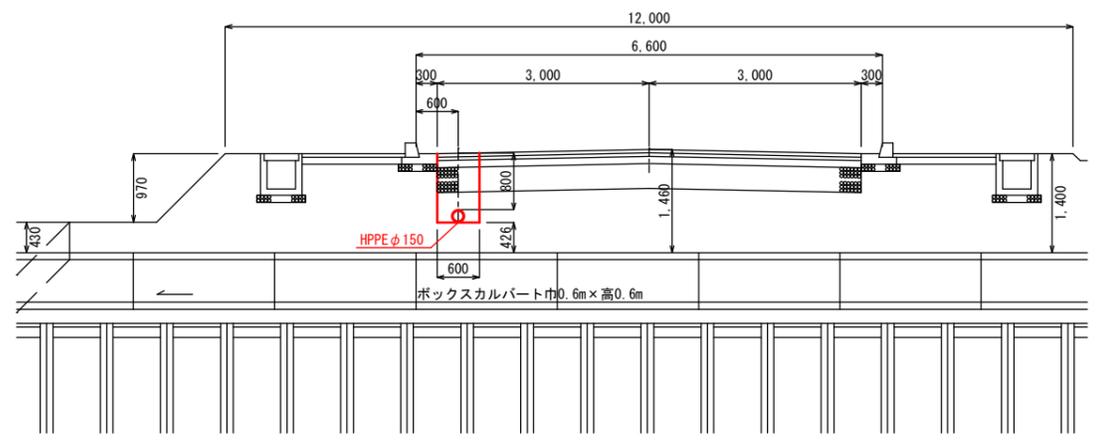

1工区

守谷市 野木崎 地内		製図
施行者	茨城県守谷市	
事業名	令和7年度 守谷市上下水道事業	
工事名	R7上水新設第1号・第2号工事	承認
図面名	平面図(1)	
縮尺	S=1/500	図面番号 2/5 承認
設計者	守谷市上下水道事務所	



平面図(2) S=1:500

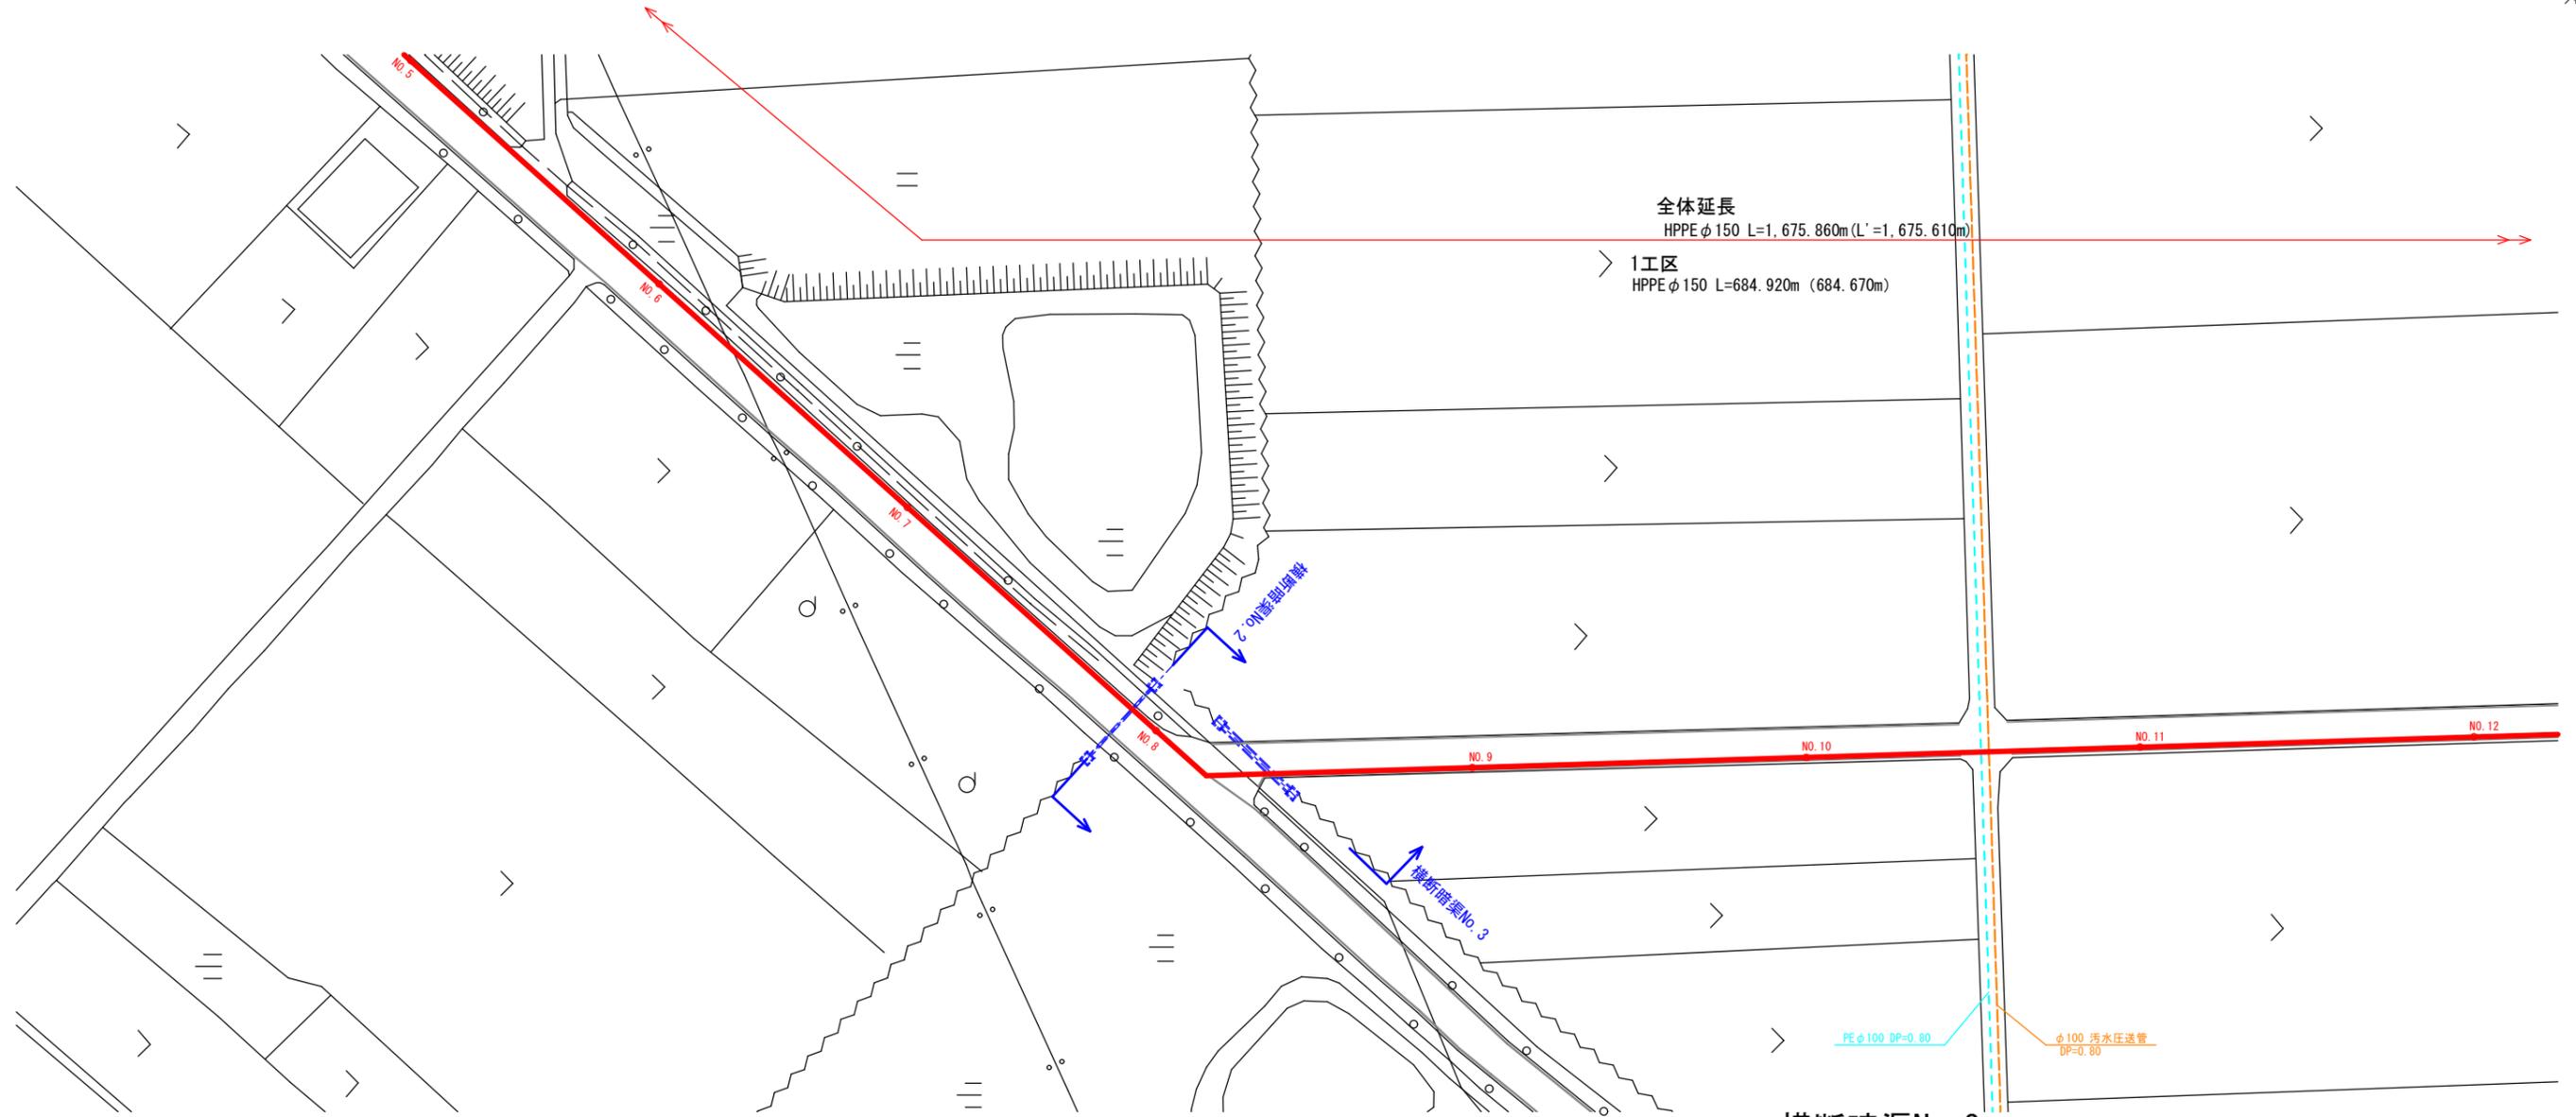

全体延長  
HPPE φ150 L=1,675.860m (L'=1,675.610m)  
1工区  
HPPE φ150 L=684.920m (684.670m)


横断暗渠No. 3 S=1:50

横断暗渠No. 2 S=1:50

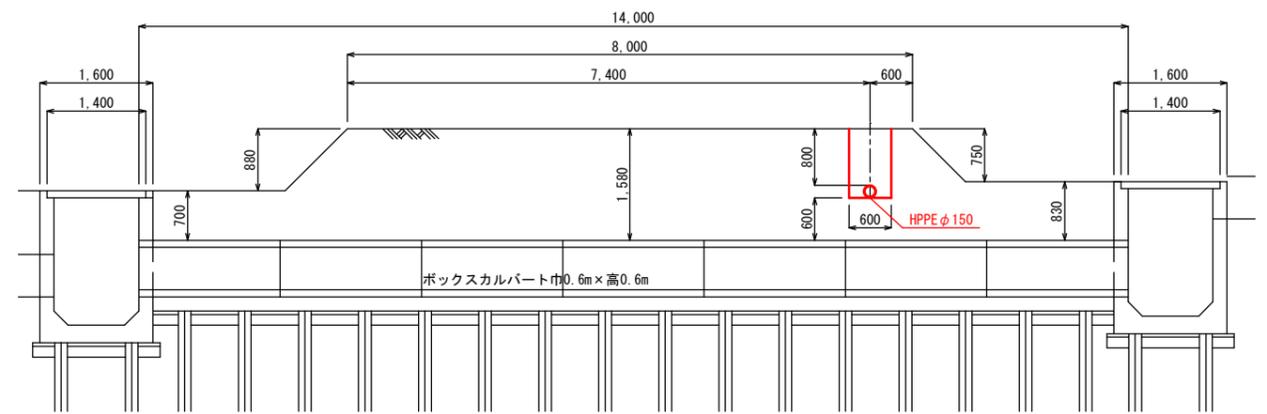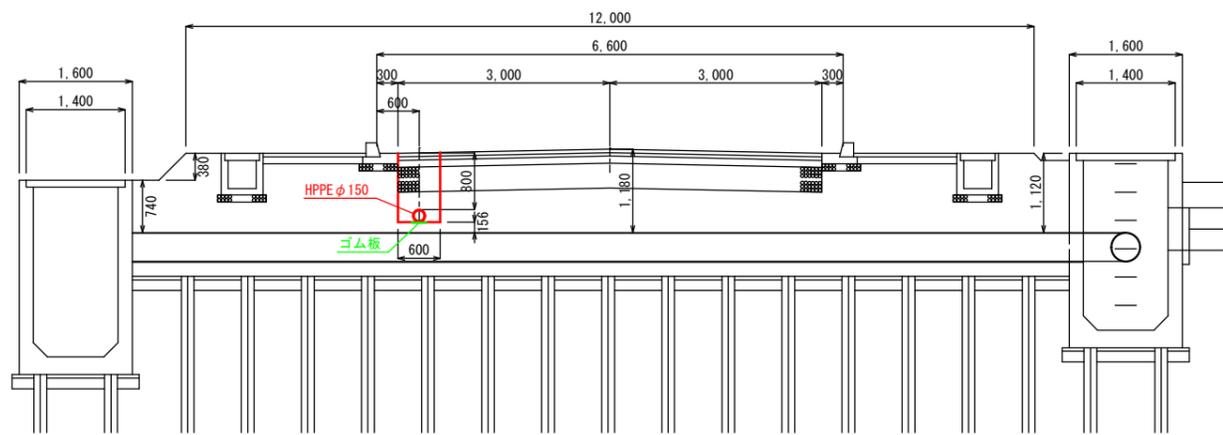

守谷市 野木崎 地内		製図
1工区	施行者 茨城県守谷市	承認
	事業名 令和7年度 守谷市上下水道事業	承認
	工事名 R7上水新設第1号工事	承認
	図面名 平面図(2)	承認
	縮尺 S=1/500	図面番号 3/11
	設計者 守谷市上下水道事務所	

舗装復旧平面図(1) S=1:500

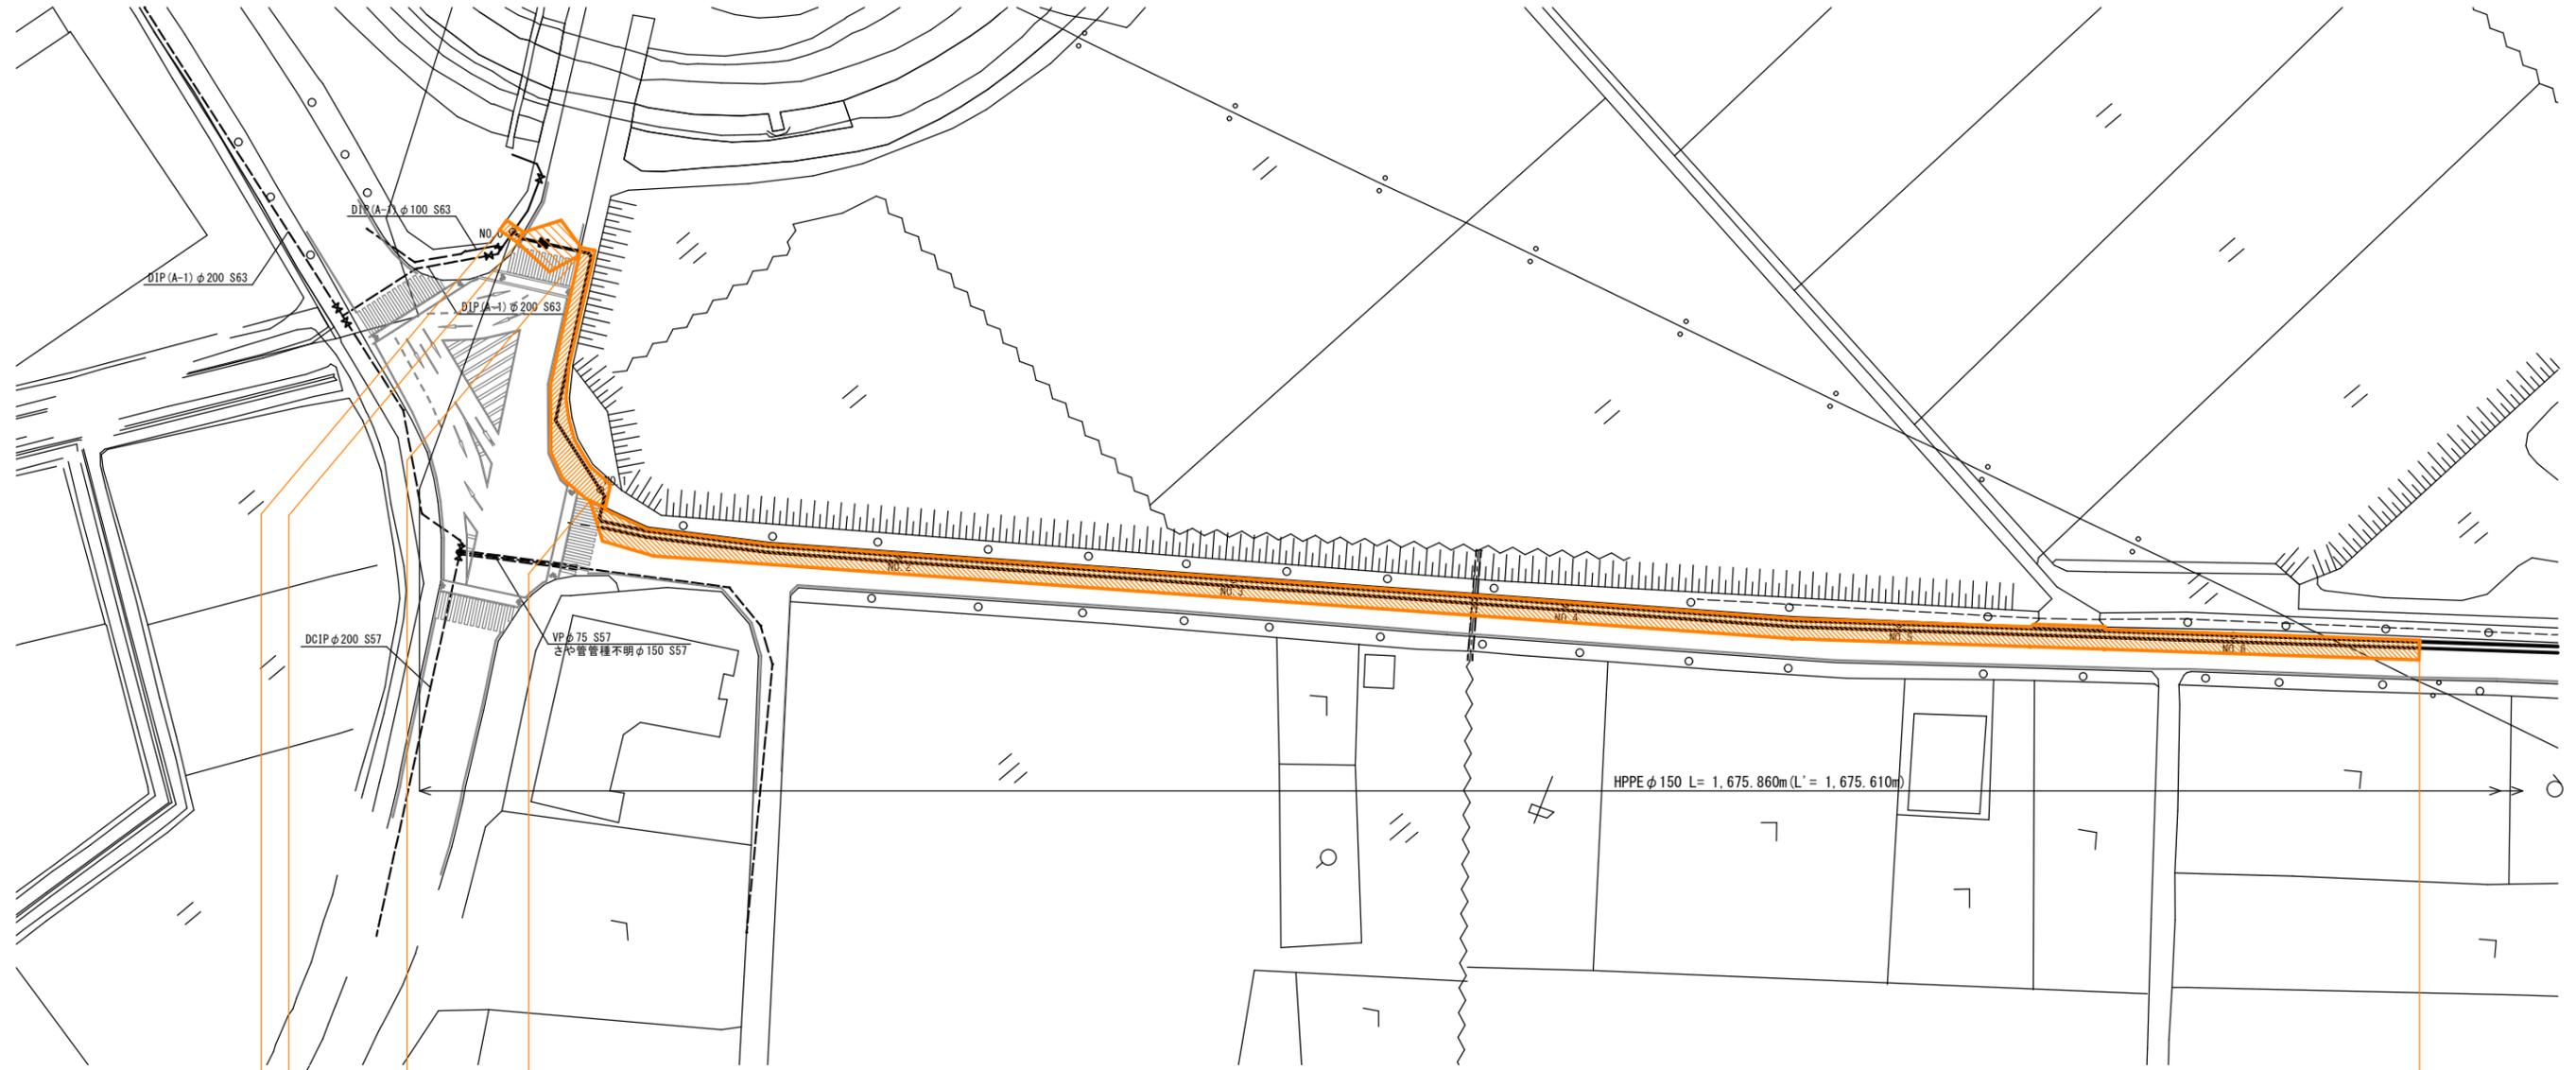

県道歩道 舗装切断 L= 6.4m 復旧面積 A= 5.7m<sup>2</sup>  
 県道車道 舗装切断 L= 22.5m 復旧面積 A= 43.0m<sup>2</sup>  
 区画線 W150 L= 4.4m  
 区画線 W450 L= 12.0m  
 県道歩道 舗装切断 L= 5.7m 復旧面積 A= 113.0m<sup>2</sup>  
 市道車道 復旧面積 A= 844.0m<sup>2</sup> 舗装切断 L= 290.0m 区画線 W150 L= 273.0m 区画線 W450 L= 4.4m ガス舗装工事範囲重複部


- 県道車道
- 県道歩道
- 市道車道

※復旧範囲は、道路管理者と立会のうえ決定する。

1工区 守谷市 野木崎 地内

施行者	茨城県守谷市	製図
事業名	令和7年度 守谷市上下水道事業	
工事名	R7上水新設第1号工事	承認
図面名	舗装復旧平面図(1)	
縮尺	S=1/500	図面番号 9/11 承認
設計者	守谷市上下水道事務所	

舗装復旧平面図(2) S=1:500

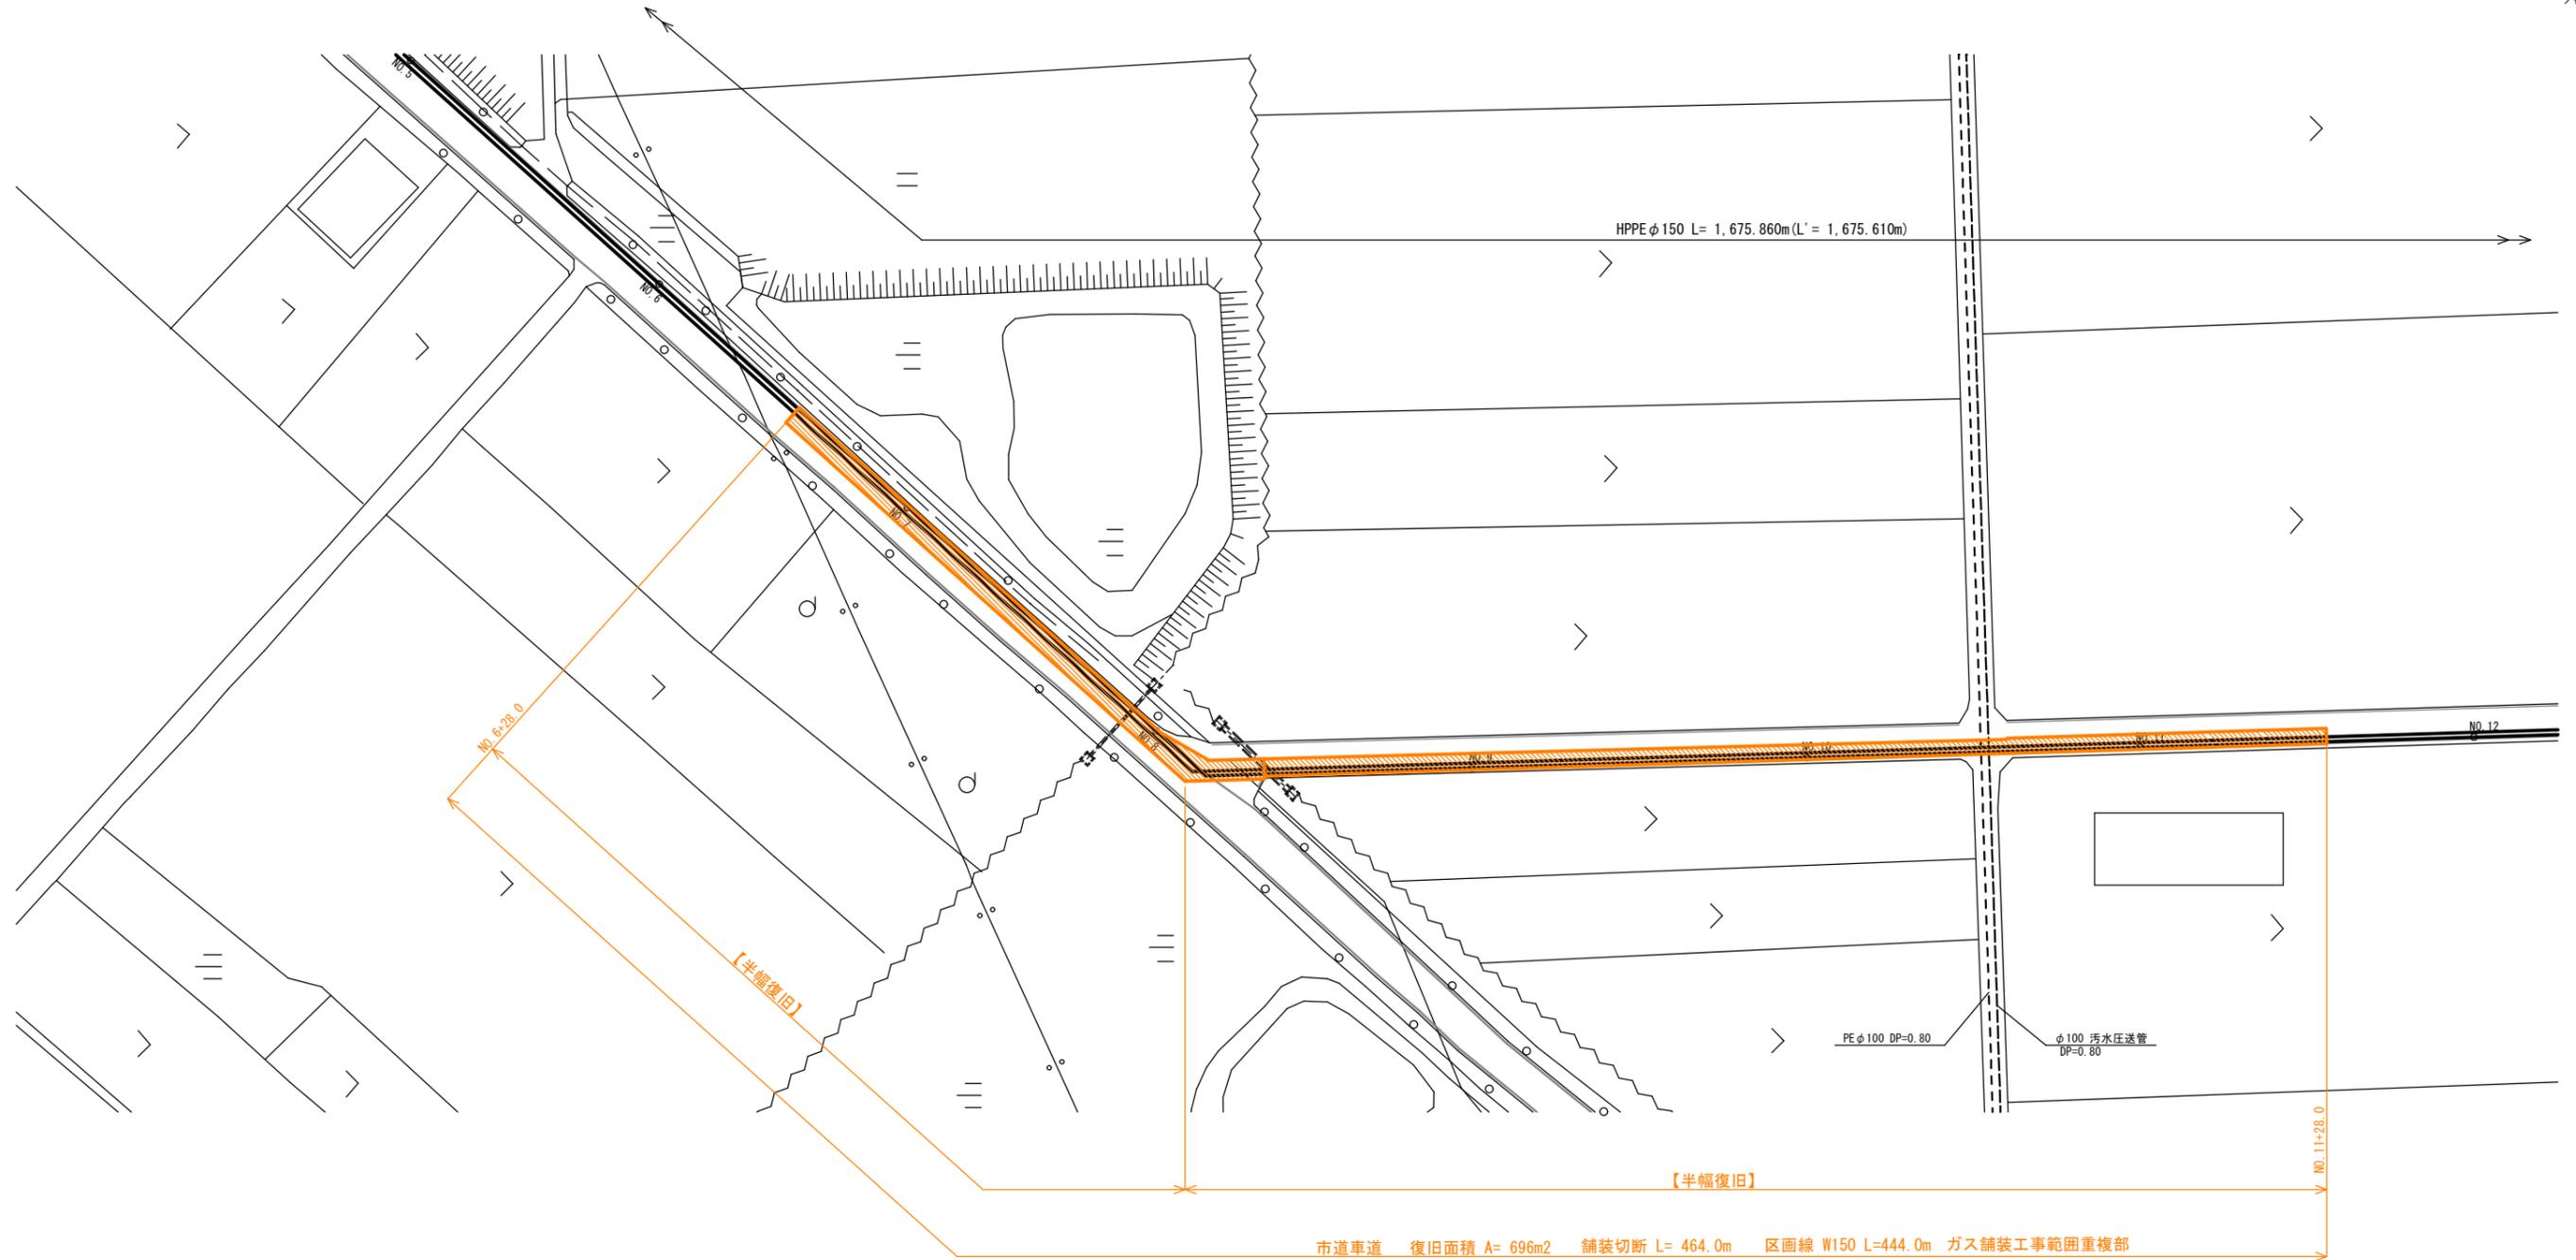

市道車道 復旧面積 A= 696m<sup>2</sup> 舗装切断 L= 464.0m 区画線 W150 L=444.0m ガス舗装工事範囲重複部

市道車道

※復旧範囲は、道路管理者と立会のうえ決定する。

1工区 守谷市 野木崎 地内

施行者	茨城県守谷市	製図
事業名	令和7年度 守谷市上下水道事業	
工事名	R7上水新設第1号工事	承認
図面名	舗装復旧平面図(2)	
縮尺	S=1/500	図面番号 10/11 承認
設計者	守谷市上下水道事務所	