

令和3年第2回臨時会

議 案

令和3年12月23日

常総地方広域市町村圏事務組合

令和3年第2回常総地方広域市町村圏事務組合議会臨時会議事日程

令和3年12月23日

開会 午後2時

- 日程第1 会議録署名議員の指名について
- 日程第2 会期の決定について
- 日程第3 報告第2号 専決処分事項の報告について
- 日程第4 議案第16号 令和3年度常総地方広域市町村圏事務組合
一般会計補正予算（第2号）について
- 日程第5 議案第17号 工事請負変更契約の締結について

報告第2号

専決処分事項の報告について

令和3年11月15日の施設課リース車両の物損事故に係る損害賠償の額を定め和解することについて、地方自治法(昭和22年法律第67号)第180条第1項の規定により、次のとおり専決処分したので、同条第2項の規定により報告する。

令和3年12月23日 提出

常総地方広域市町村圏事務組合
管理者 松丸修久

専 決 処 分 書

損害賠償の額を定め和解することについて、地方自治法（昭和22年法律第67号）第180条第1項の規定により、次のとおり専決処分する。

令和3年11月24日

常総地方広域市町村圏事務組合
管理者 松丸修久

1 和解の相手方

住 所 茨城県坂東市〇〇〇
氏 名 〇〇〇

2 損害賠償の額

131,780円

3 和解の内容

- (1) 常総地方広域市町村圏事務組合は、損害額131,780円を相手方に支払う。
- (2) 当事者双方は、今後本件に関して裁判上又は裁判外において一切異議、請求の申し立てをしないことを誓約する。

4 事故の概要

令和3年11月15日午前9時50分頃、相手方から借用した高所作業車を使用し、常総運動公園内で樹木剪定作業中、組合作業員が高所の枯れ枝を地面に落下させた際、枯れ枝が地面でバウンドし、高所作業車のフロントガラスを破損させたものです。

参考資料（報告第2号関係）

事故現場位置図



事故発生状況略図



議案第16号

令和3年度常総地方広域市町村圏事務組合一般会計補正予算(第2号)

令和3年度常総地方広域市町村圏事務組合の一般会計補正予算(第2号)は、次に定めるところによる。

(歳入歳出予算の補正)

第1条 歳入歳出予算の総額を増減なしとし、歳入歳出予算の総額を歳入歳出それぞれ7,311,517千円とする。

2 歳入歳出予算の補正の款項の区分及び当該区分ごとの金額並びに補正後の歳入歳出予算の金額は、「第1表 歳入歳出予算補正」による。

(繰越明許費)

第2条 地方自治法第213条第1項の規定により、翌年度に繰り越して使用することができる経費は、「第2表 繰越明許費」による。

(債務負担行為の補正)

第3条 債務負担行為の追加は、「第3表 債務負担行為補正」による。

令和3年12月23日 提出

常総地方広域市町村圏事務組合

管理者 松丸修久

第1表 歳入歳出予算補正

(単位 千円)

款	項	補正前の額	補正額	計
5 土木費		633,284	1,657	634,941
	1 都市計画費	633,284	1,657	634,941
8 予備費		257,659	△ 1,657	256,002
	1 予備費	257,659	△ 1,657	256,002
歳出合計		7,311,517	0	7,311,517

第2表 繰越明許費

(単位 千円)

款	項	事業名	金額
2 総務費	1 総務管理費	ネットワークシステム整備事業	6,338
3 民生費	1 社会福祉費	障害者支援施設空調設備更新事業	14,058
4 衛生費	1 清掃費	ネットワークシステム整備事業	808
5 土木費	1 都市計画費	ネットワークシステム整備事業	705
6 消防費	1 消防費	ネットワークシステム整備事業	7,550

第3表 債務負担行為補正

(追加)

(単位 千円)

事 項	期 間	限度額
建物警備委託	令和3年度から令和4年度まで	265
建物清掃委託	〃	4,245
人事給与システム保守管理委託	〃	1,188
ホステイングサービス及びプロバイダ料	〃	227
例規集データベースシステム使用料	〃	660
職員共同研修委託	〃	4,843
交流センター防火設備定期報告業務委託	〃	208
防災センター管理委託	〃	1,025
障害者支援施設防火設備定期報告業務委託	〃	132
ビン収集用コンテナ賠償責任保険	〃	234
食品リサイクル堆肥化施設運転管理委託	〃	114,196
放射性物質濃度測定委託	〃	1,628
スポーツセンター防火設備定期報告業務委託	〃	206
消防貸与被服類購入(新規採用職員分等)	〃	5,068
消防用寝具等リース	〃	4,178
消防救急デジタル無線及び指令設備保守管理委託	〃	1,403
署活動系無線保守管理委託	〃	1,010
消防本部及び水海道消防署空調等設備更新及び庁舎改修工事実施設計業務委託	〃	8,833
自家用電気工作物保安管理委託	〃	1,098
し尿浄化槽点検整備委託	〃	600

(単位 千円)

事 項	期 間	限度額
パソコンリース(令和3年度)	令和3年度から令和8年度まで	2,904
プリンタリース(令和3年度)	〃	2,185
公用車リース(令和3年度)	〃	2,104

予算補正に関する説明書

歳入歳出予算補正事項別明細書

1 総括
(歳出)

(単位 千円)

款	補正前の額	補正額	計	補正額の財源内訳			
				特定財源			一般財源
				国県支出金	地方債	その他	
5 土木費	633,284	1,657	634,941				1,657
8 予備費	257,659	△ 1,657	256,002				△ 1,657
歳出合計	7,311,517	0	7,311,517	0	0	0	0

2 歳出

(款)5 土木費 (項)1 都市計画費

(単位 千円)

目	補正前の額	補正額	計	補正額の財源			内訳	節		説明
				特 定 財 源	地方債	その他		区分	金額	
1 公園 管理費	633,284	1,657	634,941				一般財源	17 備品 購入費	1,657	庁用器具費 1,657
計	633,284	1,657	634,941	0	0	0	1,657			

(款)8 予備費 (項)1 予備費

1 予備費	257,659	△ 1,657	256,002				△ 1,657		△ 1,657	共通分 △ 1,657
計	257,659	△ 1,657	256,002	0	0	0	△ 1,657			

提 案 理 由

議案第16号 令和3年度常総地方広域市町村圏事務組合一般会計補正予算 (第2号) について

令和3年度一般会計補正予算(第2号)については、歳入歳出の総額を増減なしとし、歳入歳出総額73億1,151万7千円とするものです。

歳出で、土木費の公園管理費で室内温水プール改修に伴い、当初ロッカーを12台購入予定でしたが、著しく腐食しているため16台追加購入するものです。更新費用として備品購入費を165万7千円増額し、予備費の共通分を165万7千円減額するものです。

また、ネットワークシステム整備事業で導入システム仕様等の検討に時間を要したこと、及び障害者支援施設空調設備更新事業で、新型コロナウイルス感染症拡大に伴い空調機の納期が伸びたことにより、それぞれ年度内の完了が見込めなくなったことから繰越明許費を設定するものと、令和4年度当初より契約履行が必要なリース、業務委託等について、債務負担行為を追加するものです。

議案第17号

工事請負変更契約の締結について

下記のとおり工事請負変更契約を締結したいので、地方自治法（昭和22年法律第67号）第96条第1項第5号及び議会の議決に付すべき契約及び財産の取得又は処分に関する条例（昭和47年常総地方広域市町村圏事務組合条例第13号）第2条の規定により、議会の議決を求める。

令和3年12月23日 提出

常総地方広域市町村圏事務組合
管理者 松丸修久


記

- 1 契約の目的 令和3年度室内温水プール改修工事
- 2 契約の方法 随意契約
- 3 契約の金額
変更前 327,250,000円
うち取引に係る消費税
及び地方消費税の額 29,750,000円
変更後 356,180,000円
うち取引に係る消費税
及び地方消費税の額 32,380,000円
変更増額分 28,930,000円
うち取引に係る消費税
及び地方消費税の額 2,630,000円
- 4 契約の相手方 茨城県守谷市百合ヶ丘1-2402-1
令和建設株式会社
代表取締役 由良 宣明

提 案 理 由

議案第17号 工事請負変更契約の締結について

現在施工中の温水プール改修工事は、施設劣化調査に基づき、劣化が顕著で緊急度の高い部分を中心に改修を行っていますが、施工していく中で判明した不具合箇所及び利用者サービス向上を図るため、更衣室、トイレ、シャワー室等の改修工事を追加するものです。

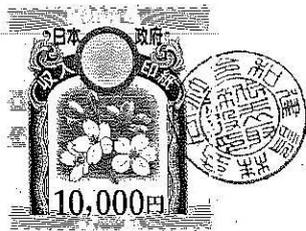

(仮) 第1回変更契約書

常総地方広域市町村圏事務組合（以下「発注者」という。）と、令和建設株式会社（以下「受注者」という。）とは、発注者と受注者の間で令和3年6月22日に契約を締結した令和3年度室内温水プール改修工事（以下「原契約書」という。）の一部を変更することについて、下記のとおり契約を締結する。

第1条 原契約書第4請負代金額「金327,250,000円」を下記のとおり変更する。

請負代金額 金356,180,000円

（うち取引に係る消費税及び地方消費税の額 金32,380,000円）

上記契約の証として本契約書2通を作成し、発注者及び受注者が記名押印の上、各自1通を保有する。

なお、この契約は、議会の議決に付すべき契約及び財産の取得又は処分に関する条例(昭和47年条例第13号)第2条に規定する契約のため、組合議会の議決を得るまでは仮契約とし、組合議会の議決を得られたとき、本契約としての効力が生ずるものとする。

令和3年12月13日

発注者 住所又は所在地
商号又は名称
代表者名又は氏名


茨城県守谷市野木崎2522番地
常総地方広域市町村圏事務組合
管理者 松丸 修



受注者 住所又は所在地
商号又は名称
代表者名又は氏名

茨城県守谷市百合ヶ丘1-2402-1
令和建設株式会社
代表取締役 由良 宣明



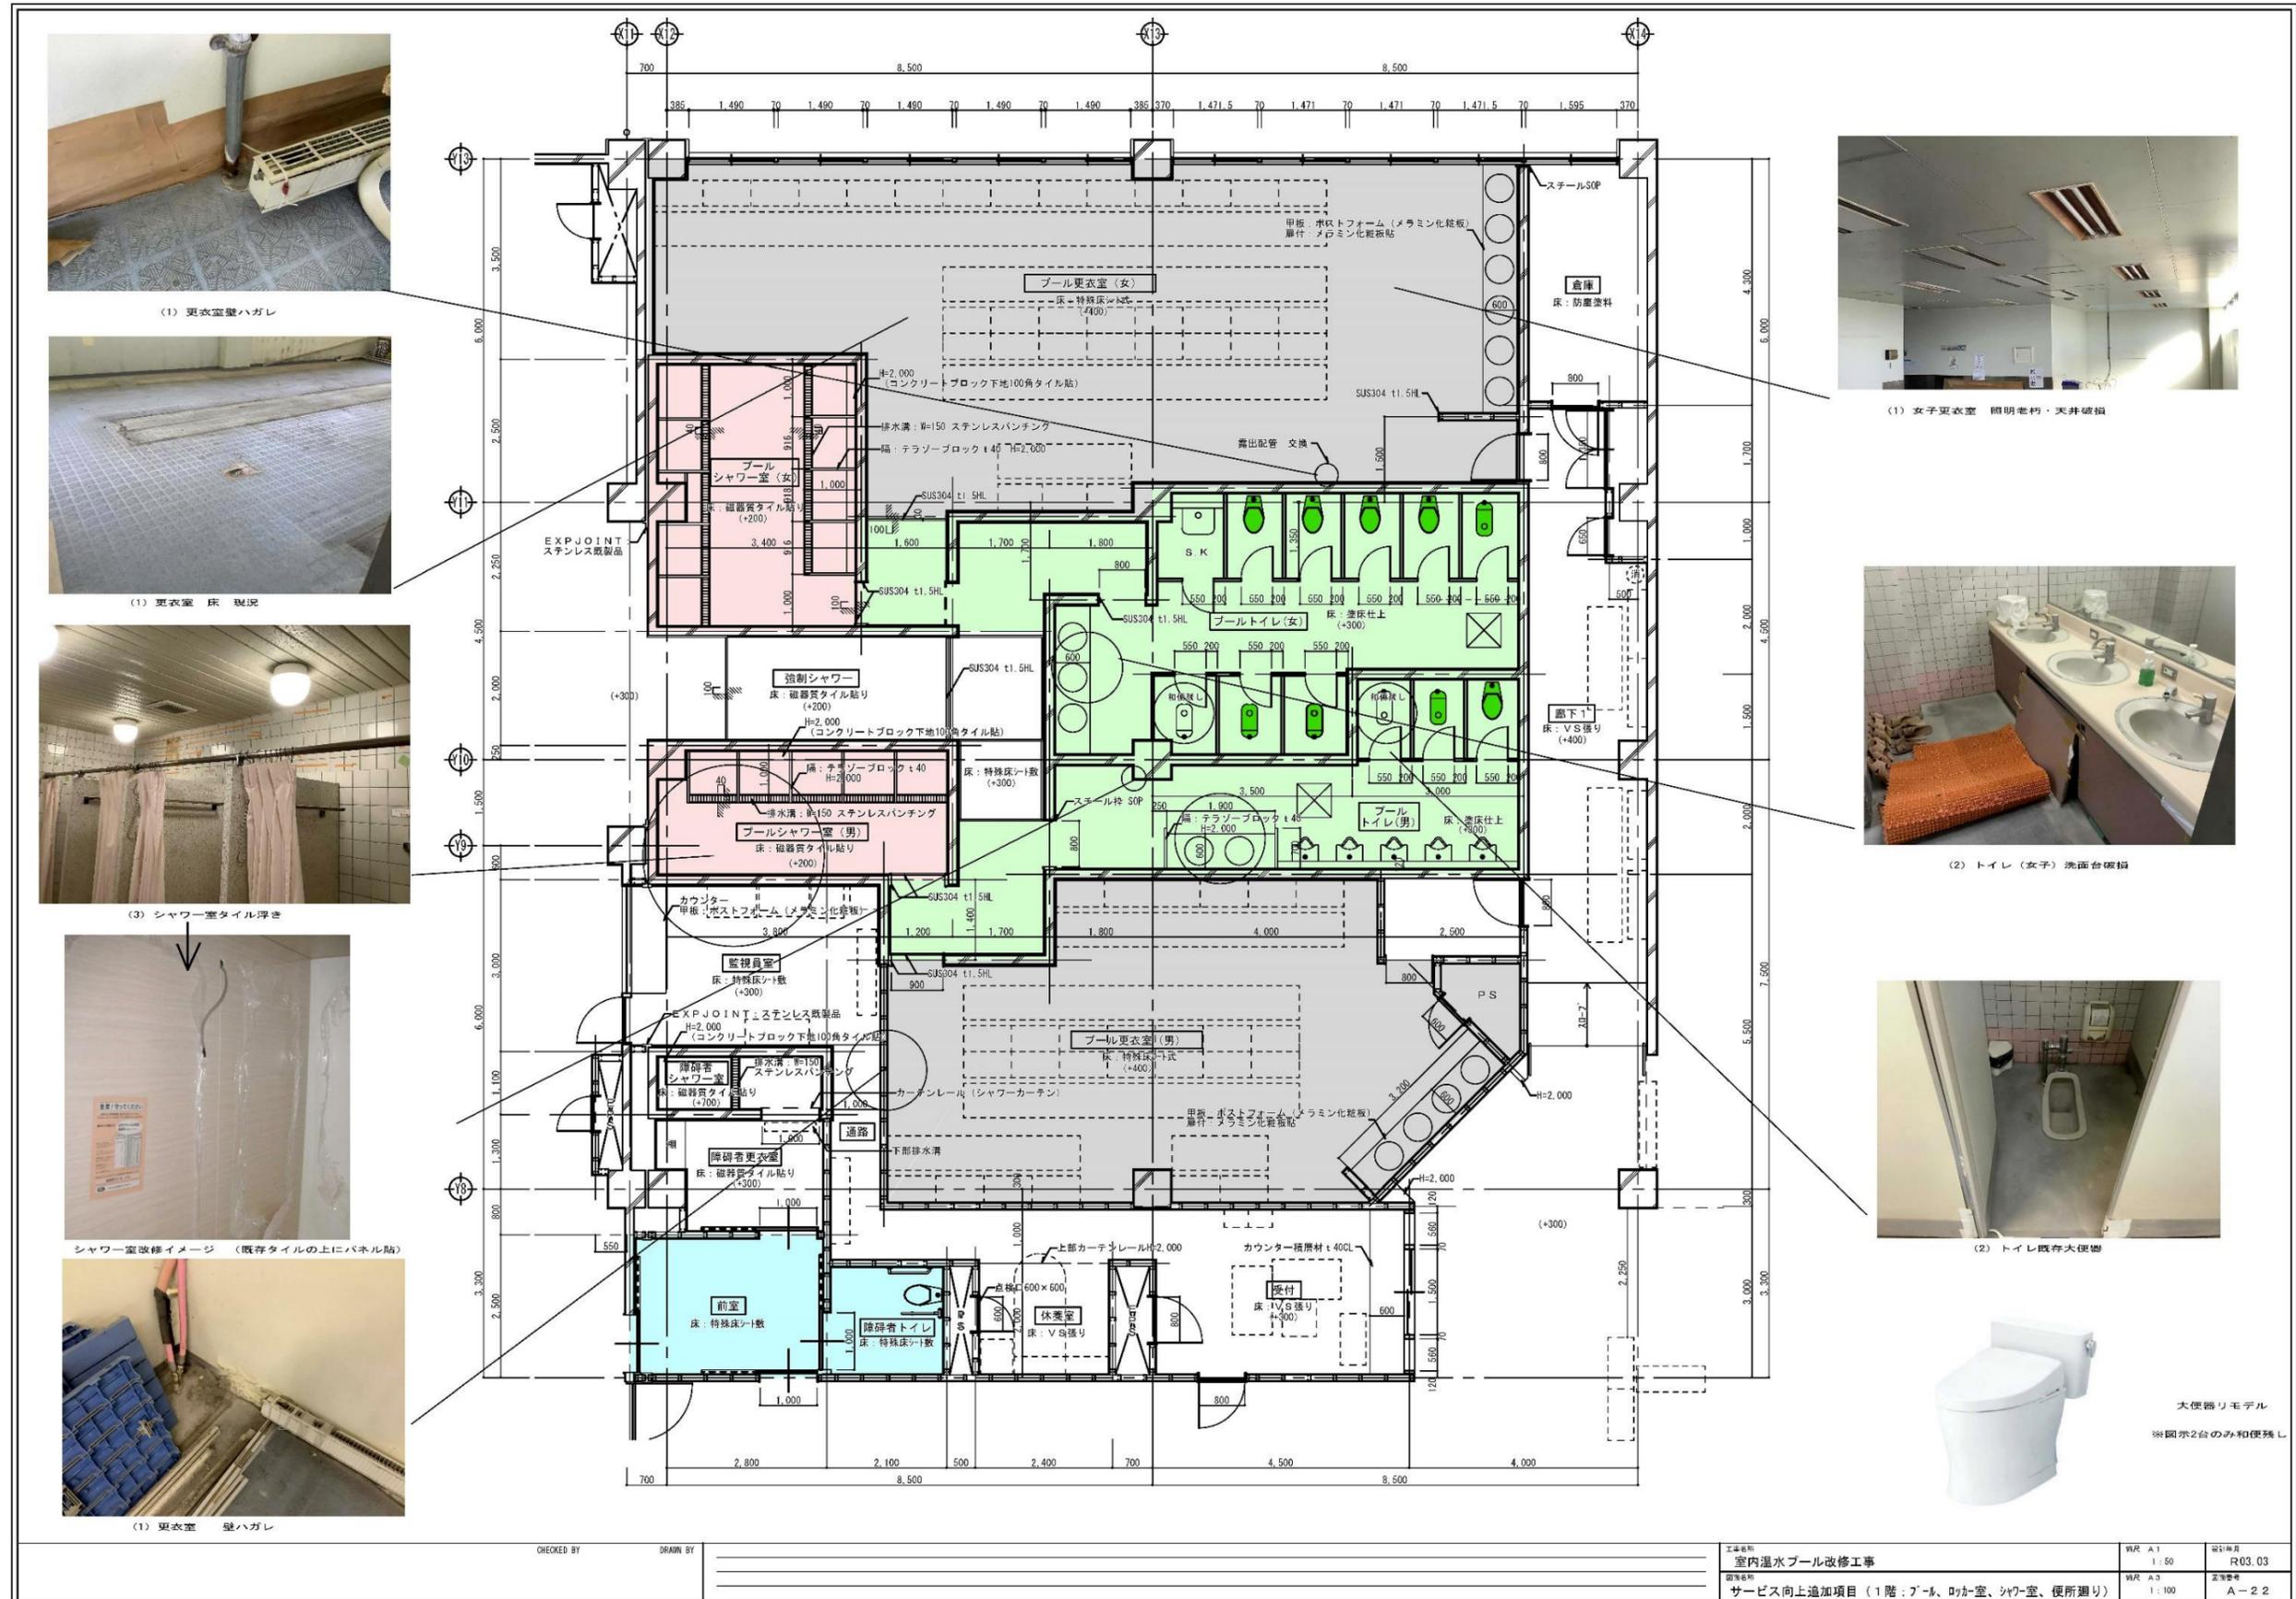

(1) 更衣室壁ハガレ



(1) 更衣室床現況



(3) シャワー室タイル浮き



シャワー室改修イメージ (既存タイルの上にパネル貼)



(1) 更衣室壁ハガレ



(1) 女子更衣室 照明老朽・天井破損



(2) トイレ (女子) 洗面台破損



(2) トイレ既存大便器



大便器リモデル
※図示2台のみ和便残し

CHECKED BY _____
DRAWN BY _____

工事名称	室内温水プール改修工事	図面番号	WR A1	設計年月	R03.03
図面内容	サービス向上追加項目 (1階: プール、ロビー、シャワー室、便所廻り)	縮尺	1:50	訂正番号	A-2.2
			1:100		

