


資料3 多目的広場の存置構造物図面

注記 図中の雨水管、街渠ブロックは  
存置するものとします。

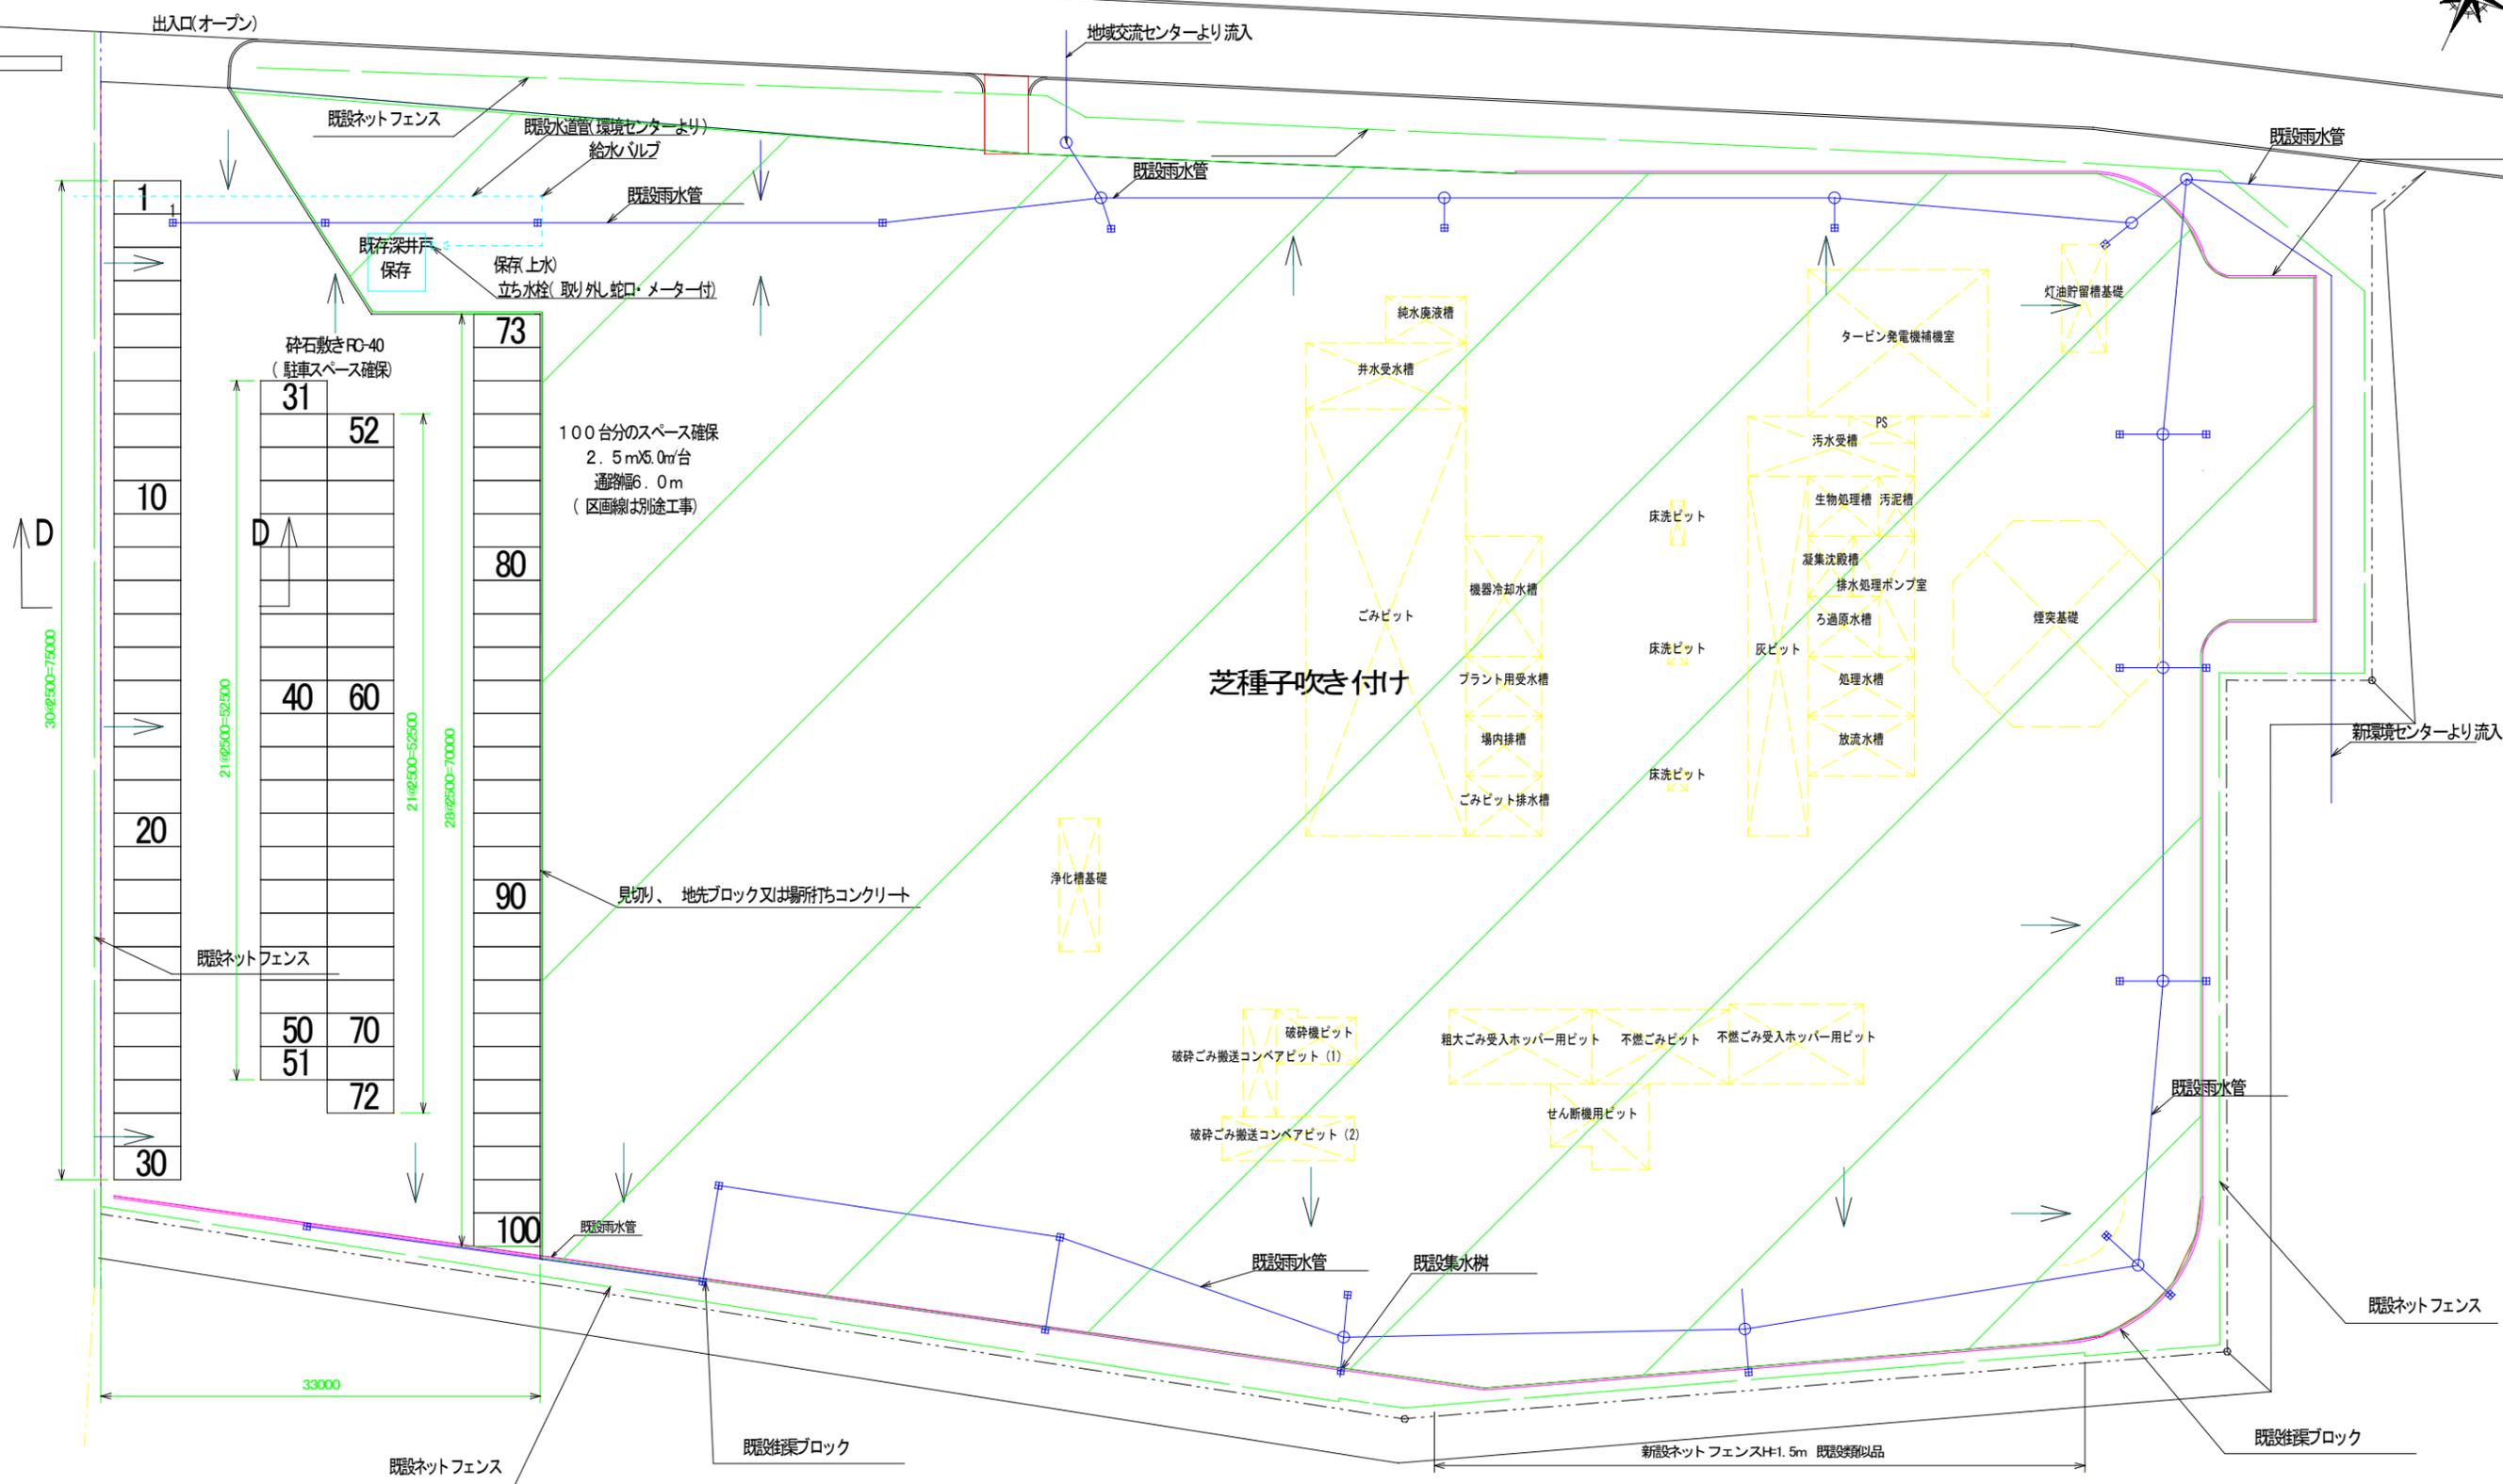

□: 存置地下構造物を示す。

記事	年月日作成	設計者	工事名称 (仮称) 常総環境センター第三次ごみ処理施設建設工事の内 既設ごみ処理施設解体工事	NO.
	年月日訂正	縮尺 A3 1/500		
	年月日	年月日	図面名称 整地計画図	
	年月日	年月日	2013年 3月作成	