多目的広場の存置構造物図面

注記　図中の雨水管、街渠ブロックは
存置するものとします。

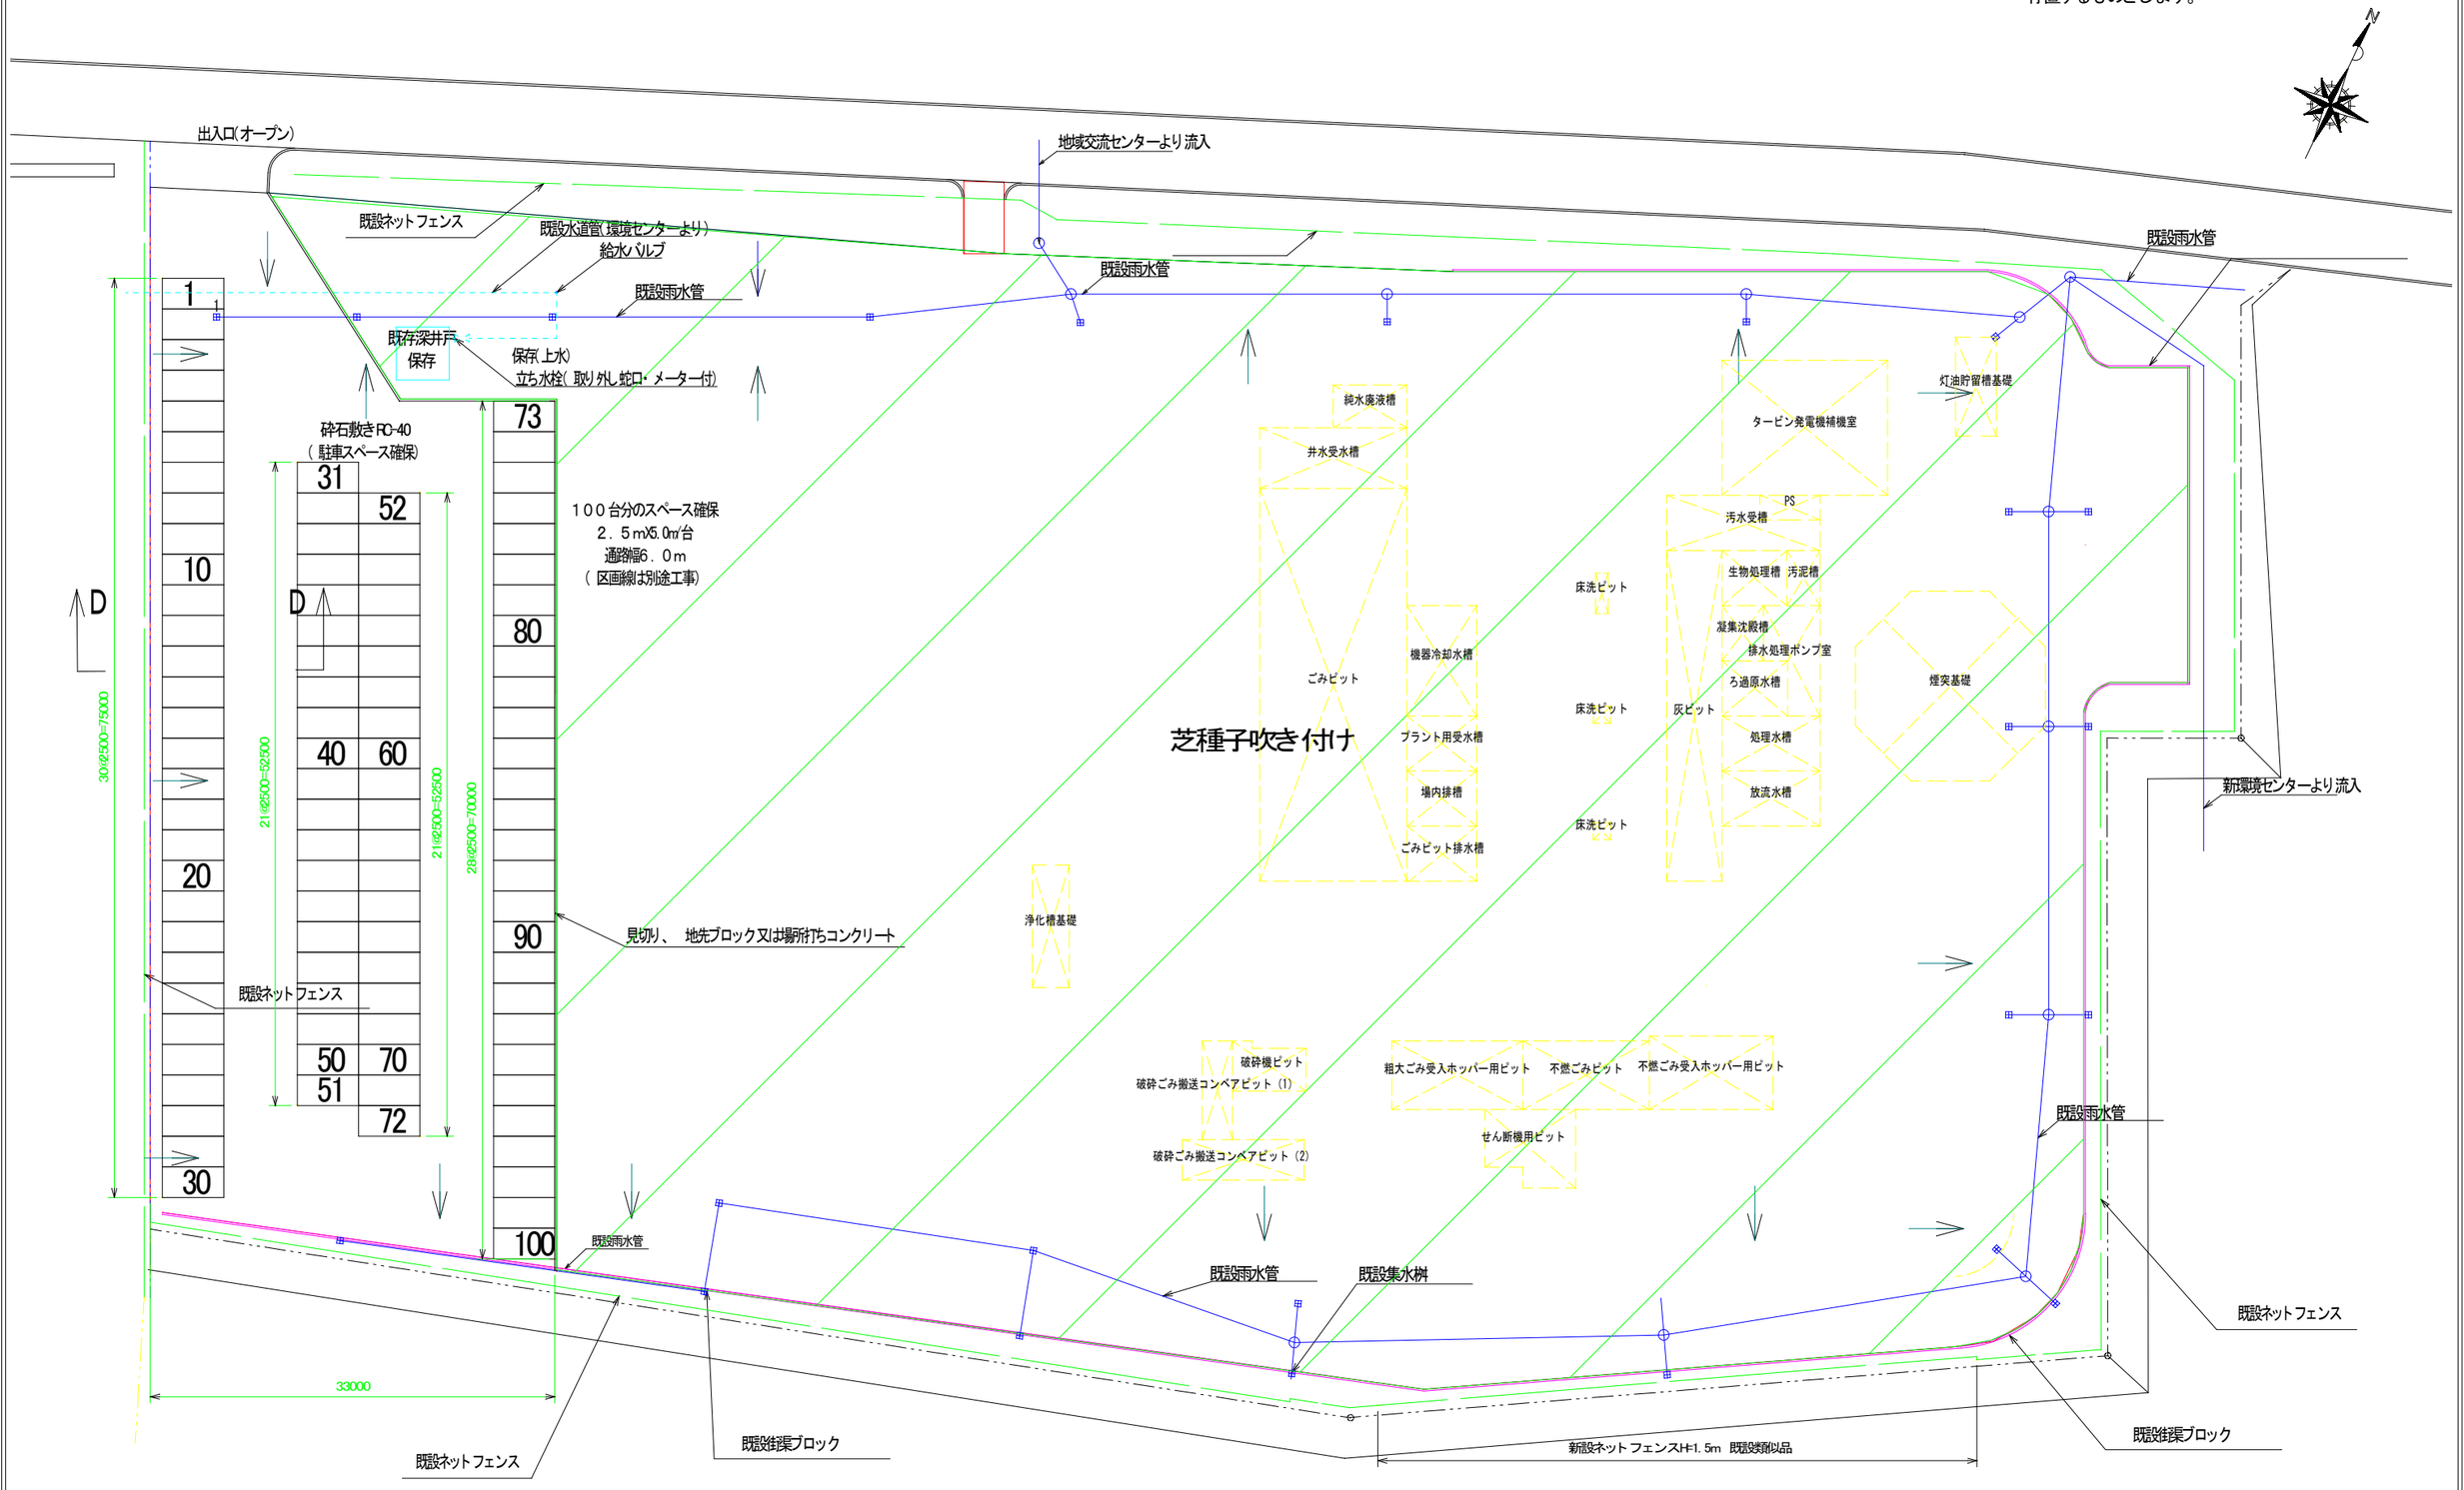

：存置地下構造物を示す。

記事		年 月 日作成 年 月 日訂正 年 月 日 年 月 日	設計No.	工事名称 （仮称）常総環境センター第三次ごみ処理施設建設工事の内 既設ごみ処理施設解体工事	NO.
			縮尺 A3 1/500 年 月 日 2013年 3月作成	図面名称 整地計画図	