注記　図中の雨水管、街渠ブロックは
存置するものとします。

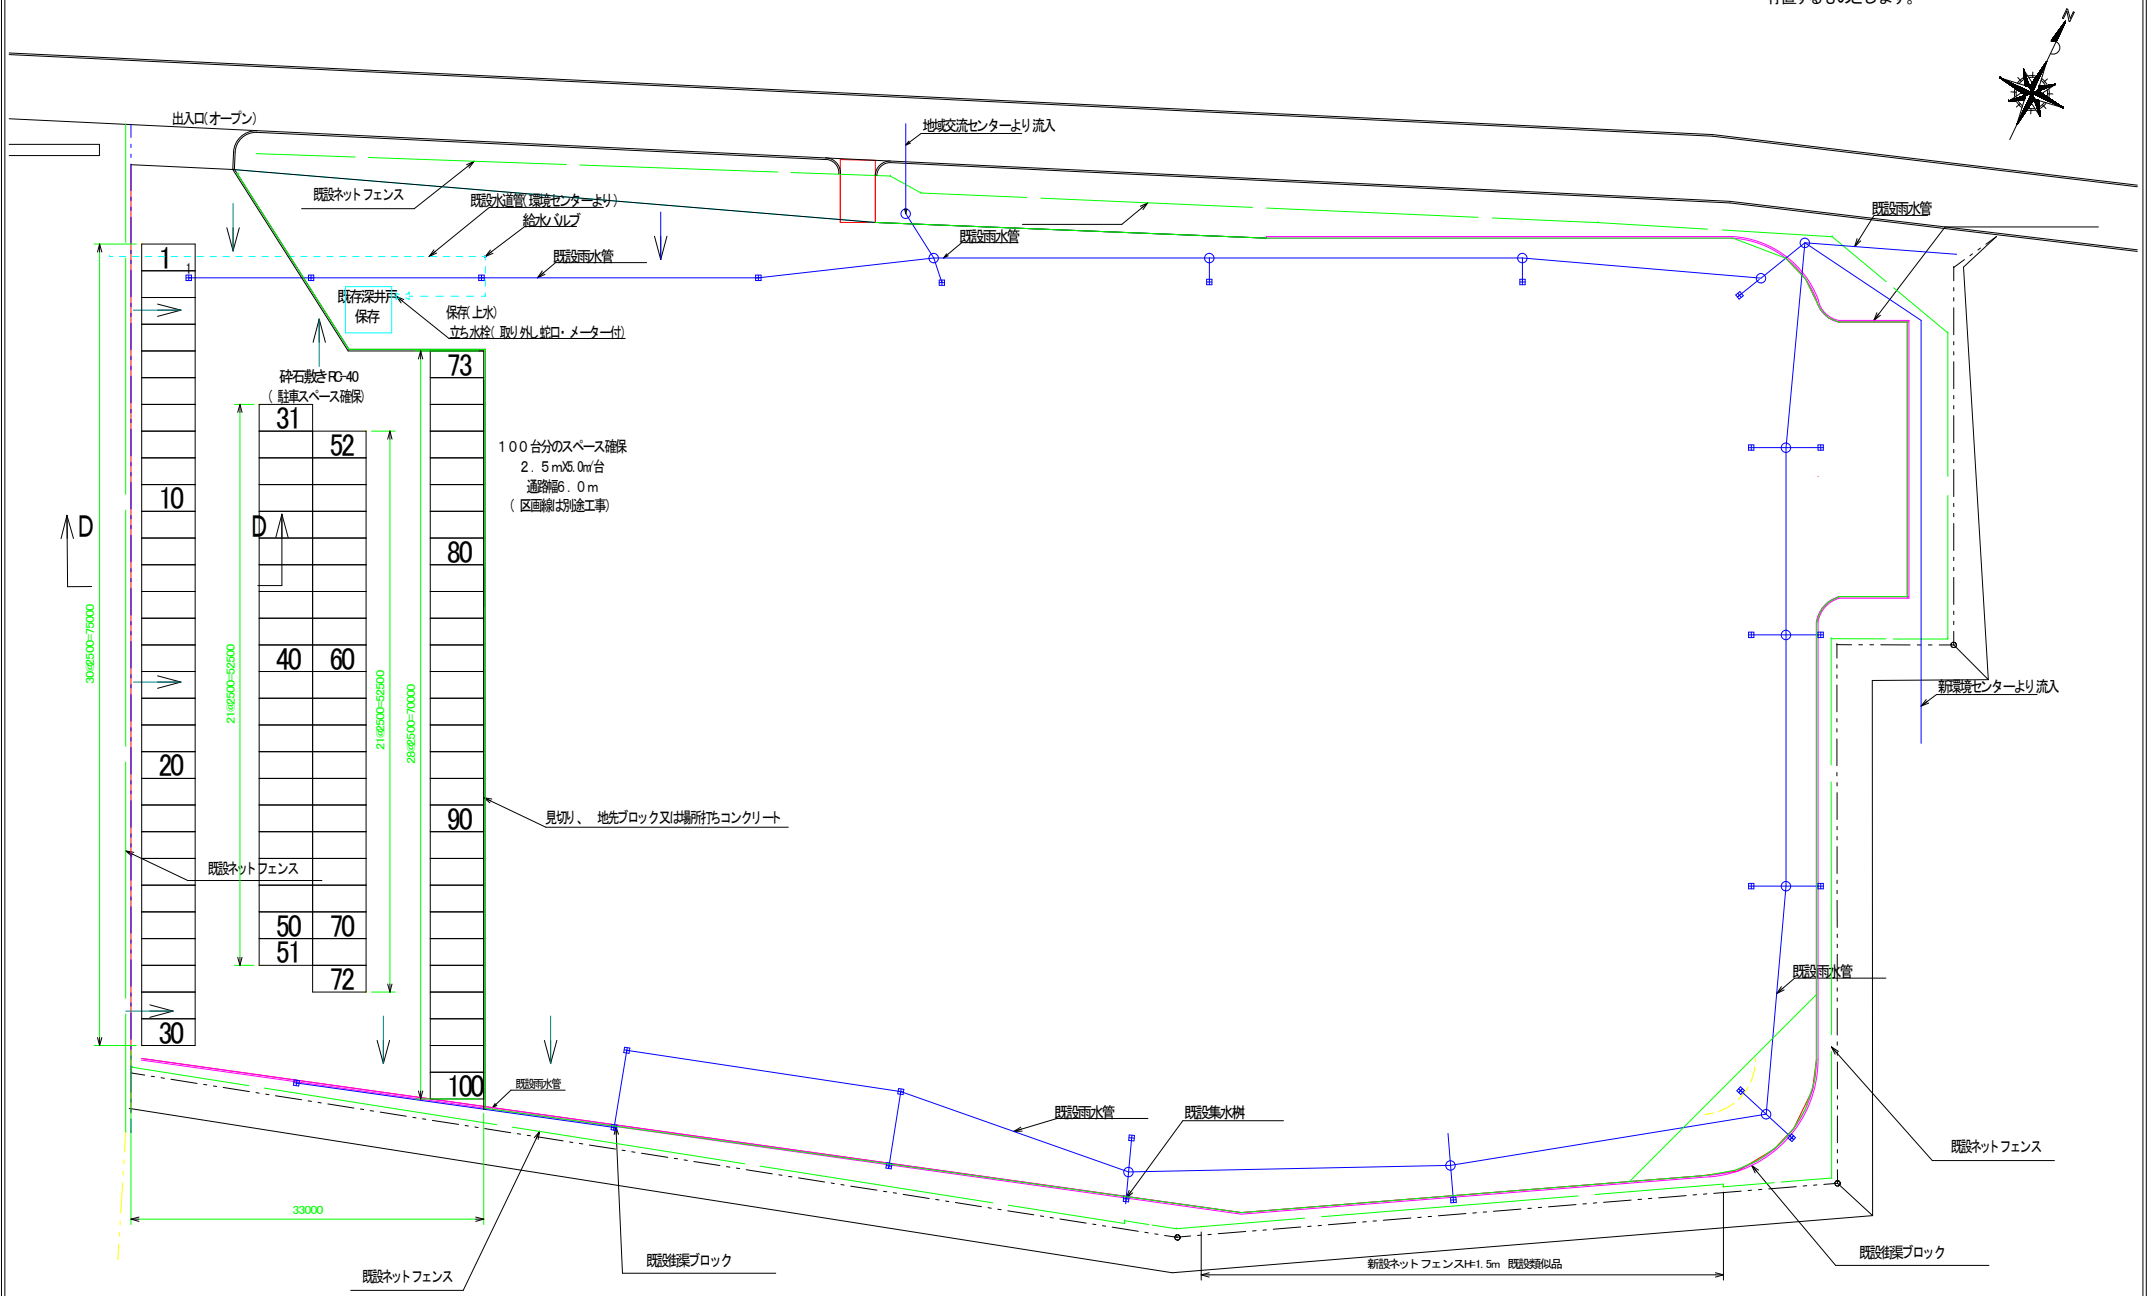

記事	年 月 日作成 年 月 日訂正 年 月 日 年 月 日	設計No.	工事名称 (仮称)常総環境センター第三次ごみ処理施設建設工事の内 既設ごみ処理施設解体工事	NO.
		縮尺 A3 1/500 / 年 月 日 2013年 3月作成	図面名称 整地計画図	