
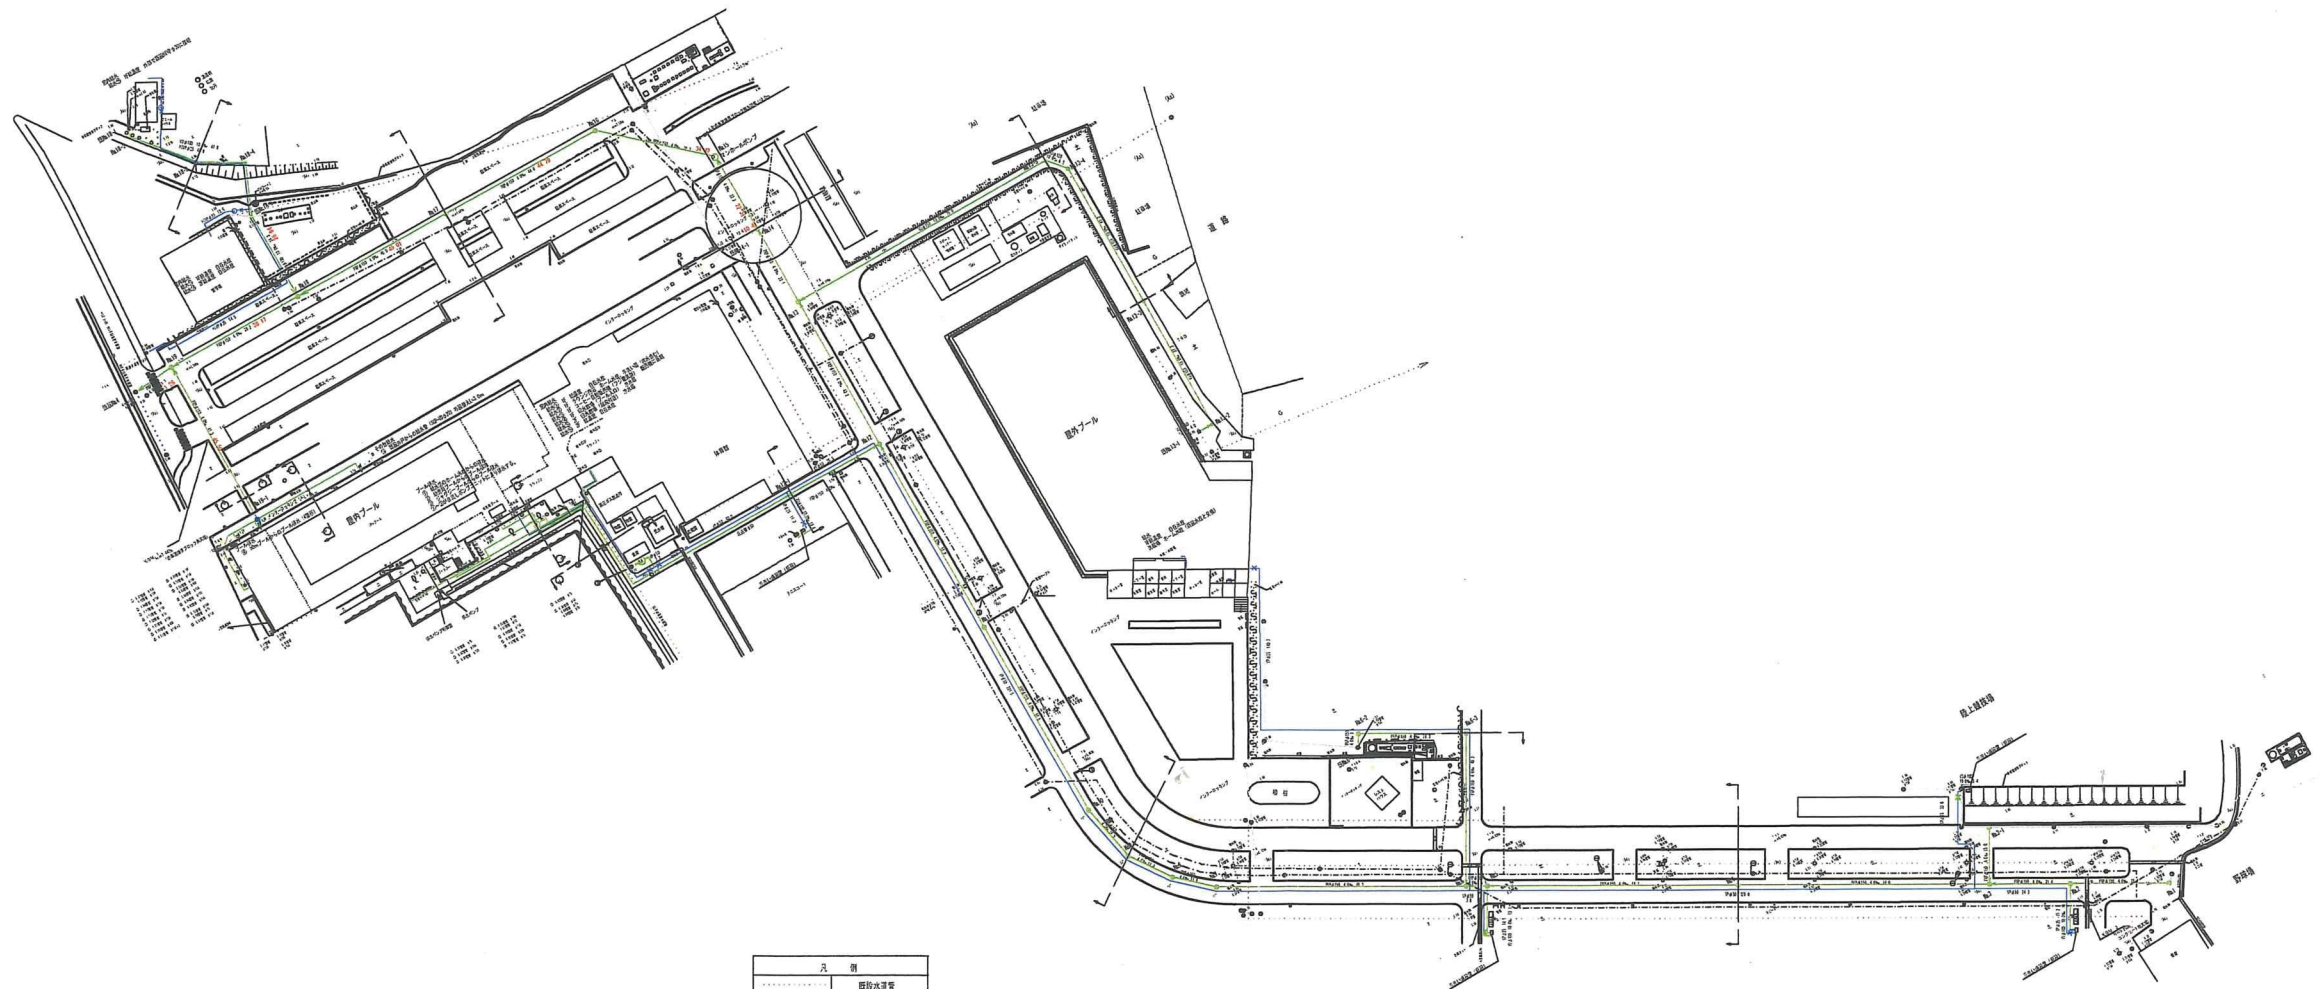


配置図

S=1:1000

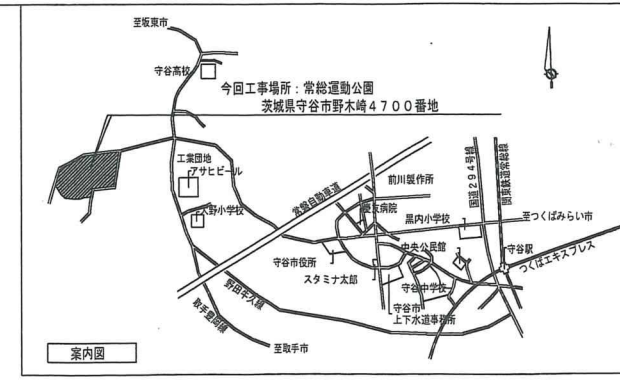

凡 例	
(Red dashed line)	既設水道管
(Blue dashed line)	既設汚水管
(Green dashed line)	既設雨水管
(Black dashed line)	既設電線管線
(Yellow solid line)	汚水管 (新設)
(Blue solid line)	水道管 (新設)

施工年度	平成 28 年度
工事名	公園給排水設備工事
路線名	常総運動公園
工事箇所	守谷市野木崎地内
図面種別	配置図・案内図
縮 尺	図 示
図面番号	全 16 葉の内 1 号 (1/2)
施工業者	■■■■■■■■■■