


ゲートボール場内埋設配管等位置図

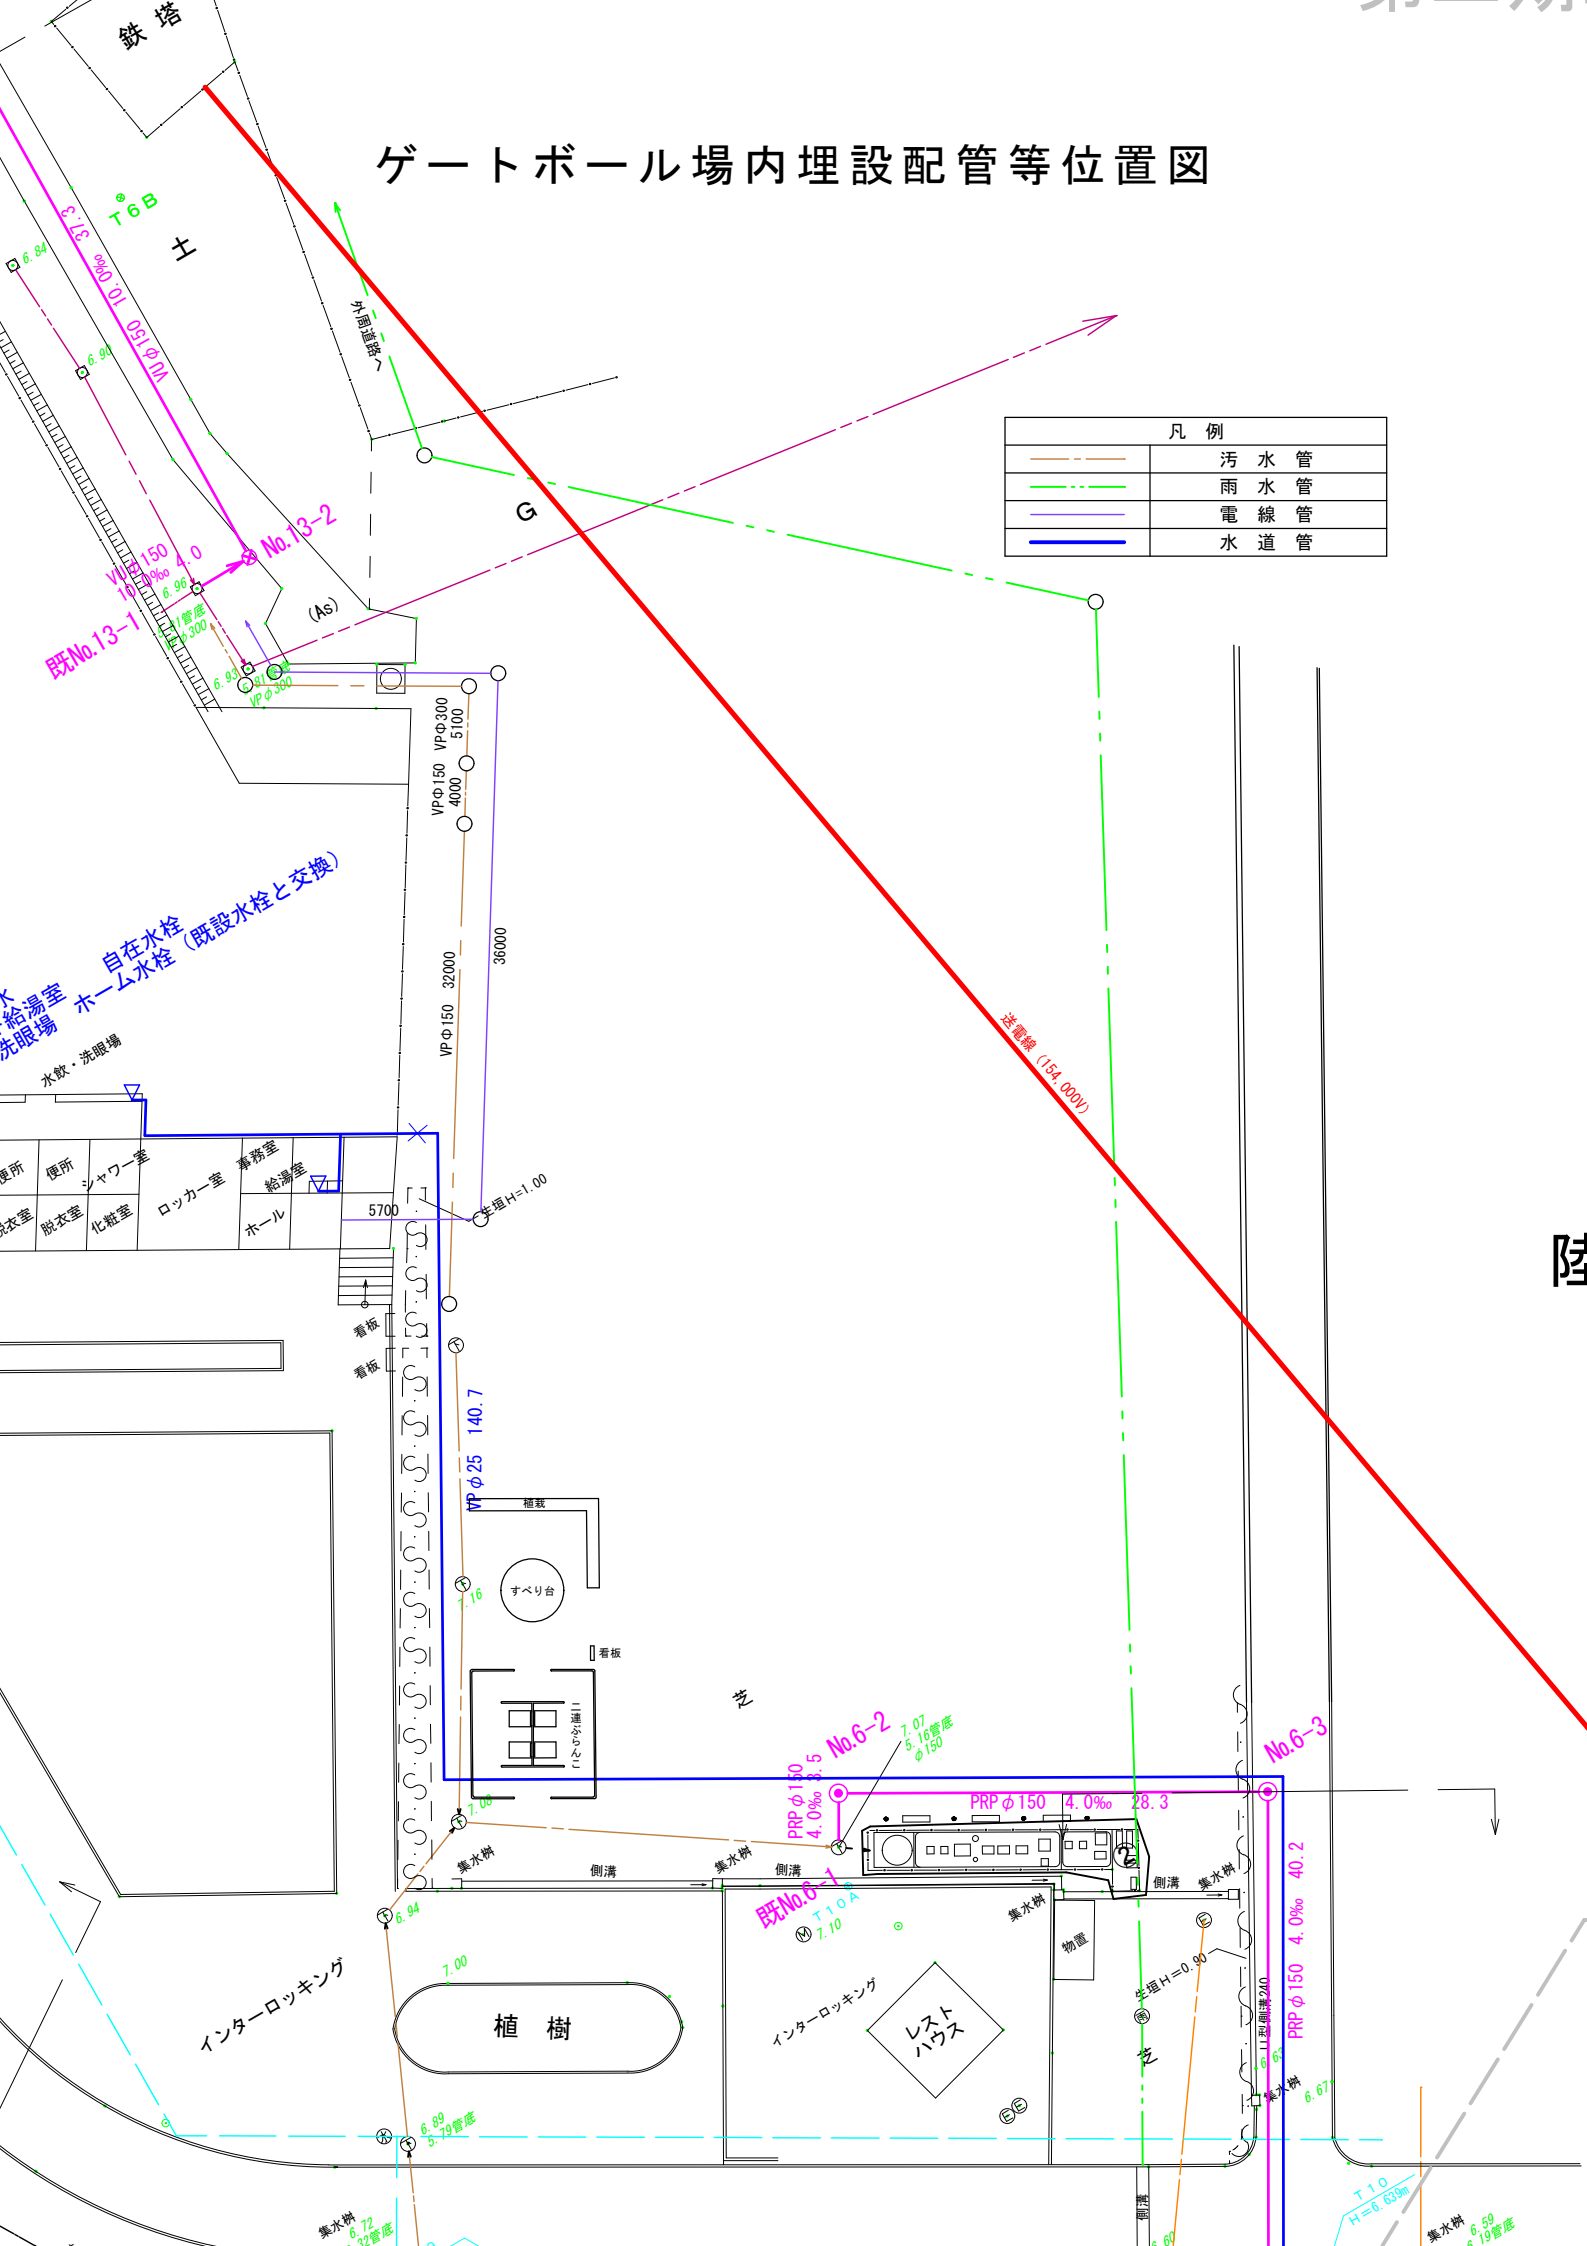

凡例

	汚水管
	雨水管
	電線管
	水道管

水数・洗眼場
洗面場
給湯室
更衣室
シャワー室
ロッカー室
事務室
給湯室
ホール



インターロッキング

植樹

インターロッキング

レストハウス

芝

陸